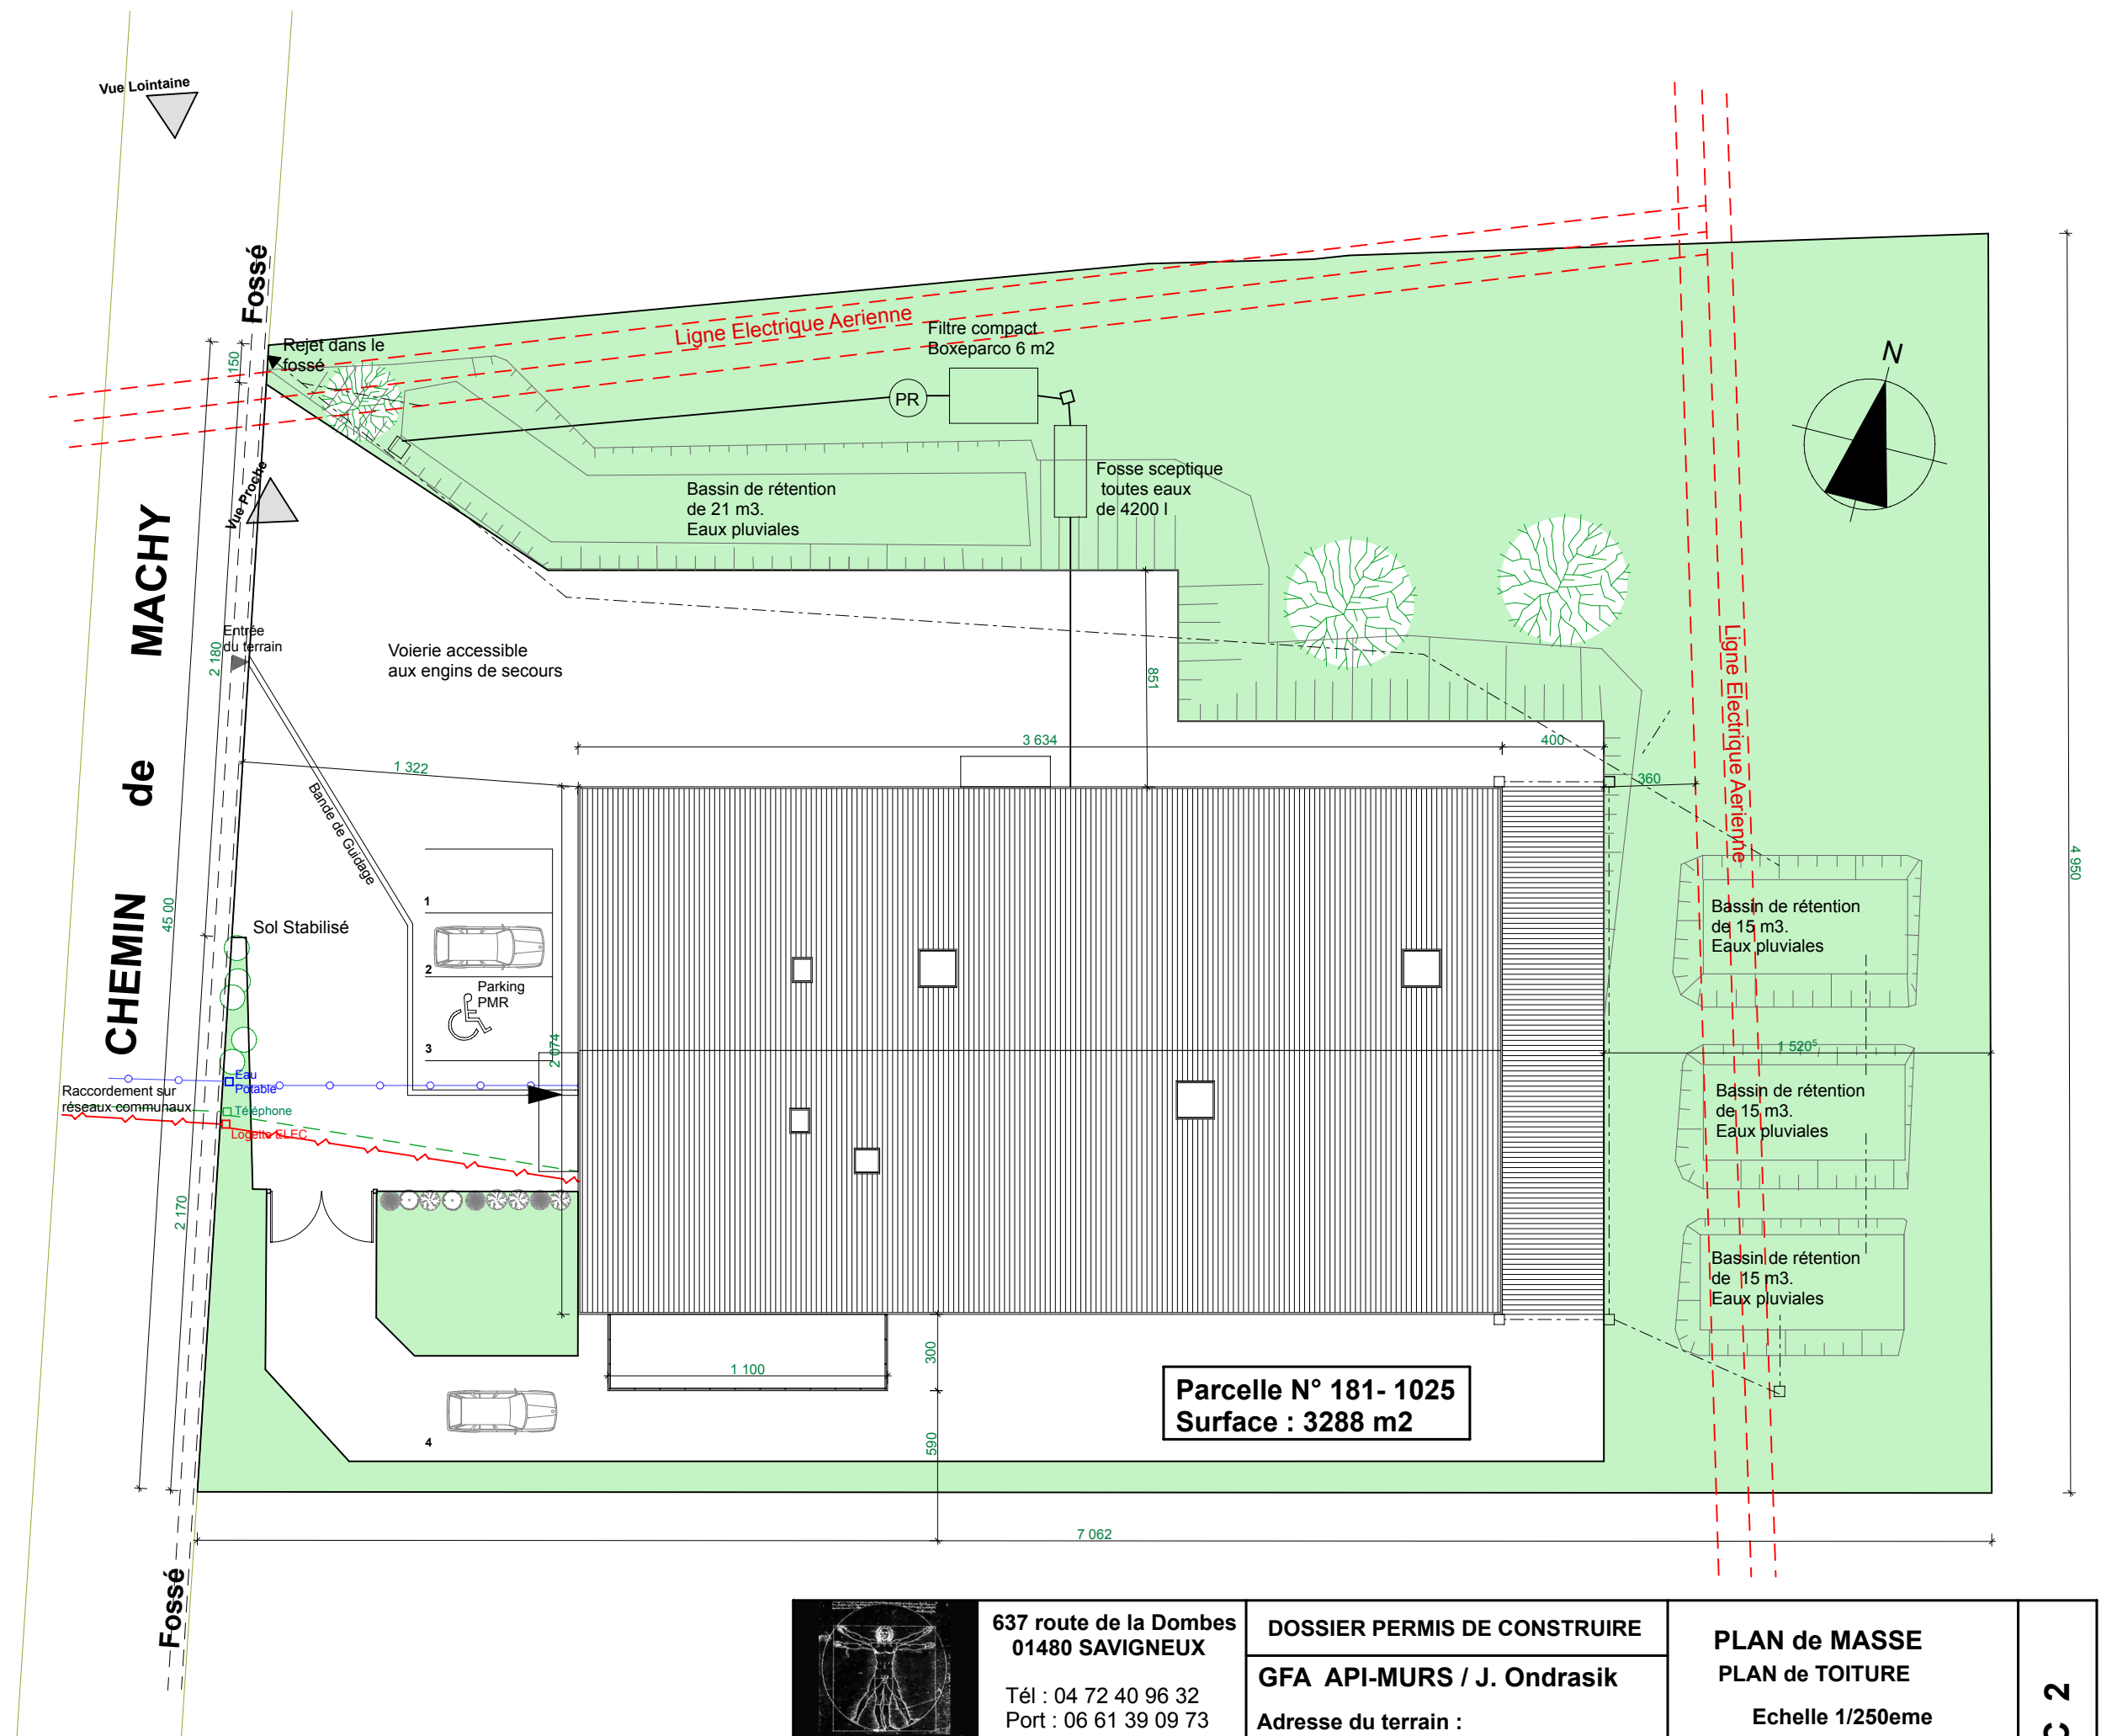


637 route de la Dombes
01480 SAVIGNEUX
Tél : 04 72 40 96 32
Port : 06 61 39 09 73
www.hugueschasse-architecte.fr

DOSSIER PERMIS DE CONSTRUIRE
GFA API-MURS / J. Ondrasik
Adresse du terrain :
Chemin de Machy 69380 CHASSELAY

PLAN de MASSE
PLAN de TOITURE
Echelle 1/250eme
FEVRIER 2020

PC 2