


plan étage

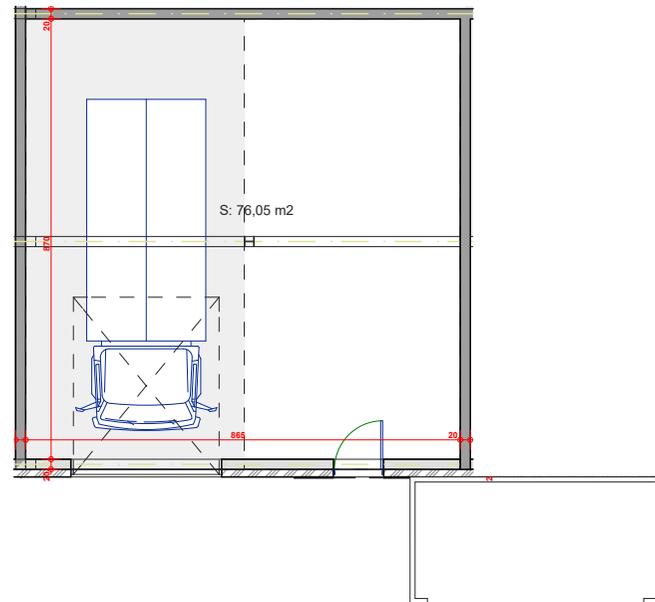

plan rdc

+ 1 place de stationnement à proximité

ECHELLE : 1/150
 INDICE : -
 DATE : 30/06/2023



plan de masse

SURFACE TOTALE = 114,32 m²
 dont 76,05 m² en RDC et 38,27 m² en MEZZANINE

LOT 11



Atelier Cré'Arch 1243 rte de Milieu 38122 MONSTEROUX MILIEU
 Raphaël CARCEL - Architecte DPLG

tél 09 63 46 16 22 - fax 04 74 87 71 10 - port 06 75 13 12 87 - E-mail: atelier.crearch@orange.fr