



+ 1 place de stationnement à proximité

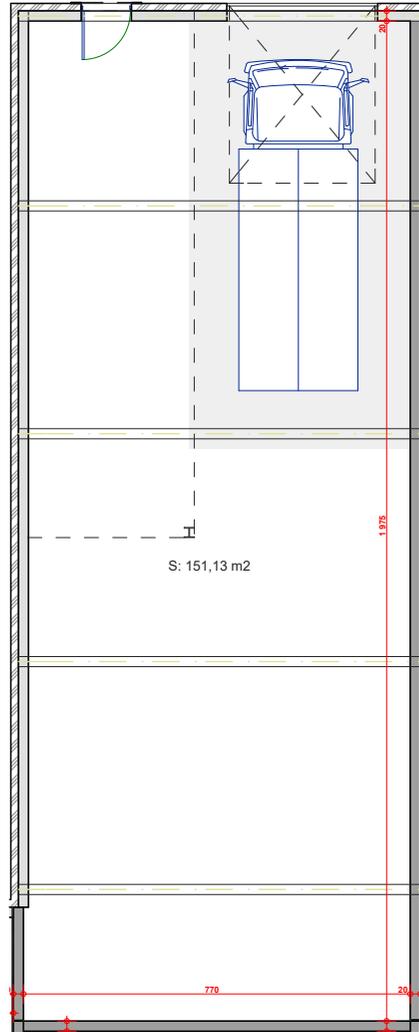

plan rdc

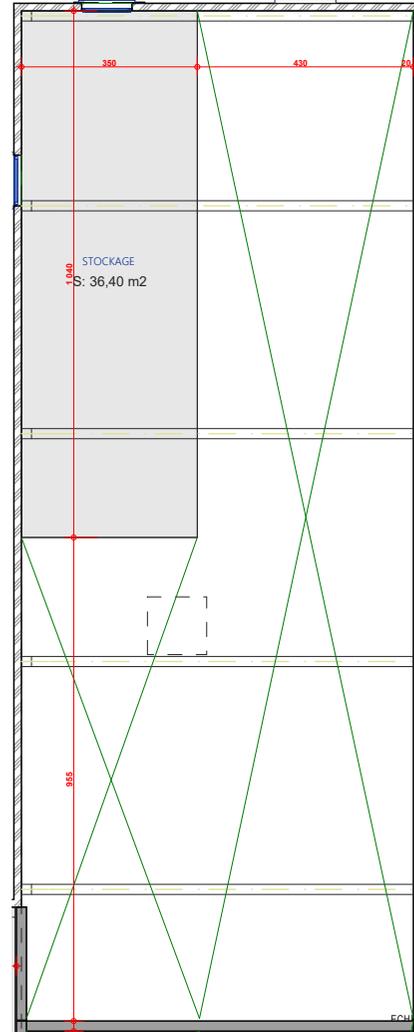

plan étage

ECHELLE : 1/150
 INDICE : -
 DATE : 30/06/2023

LE PARC DES GARINNES
 LOT 4 ZA des Garinnes
 69 210 SAINT GERMAIN DE NUELLES



plan de masse

SURFACE TOTALE = 187,53 m²
 dont 151,13 m² en RDC et 36,40 m² en MEZZANINE

LOT 18



Atelier Cré'Arch 1243 rte de Milieu 38122 MONSTEROUX MILIEU
 Raphaël CARCEL - Architecte DPLG

tél 09 63 46 16 22 - fax 04 74 87 71 10 - port 06 75 13 12 87 - E-mail: atelier.crearch@orange.fr