
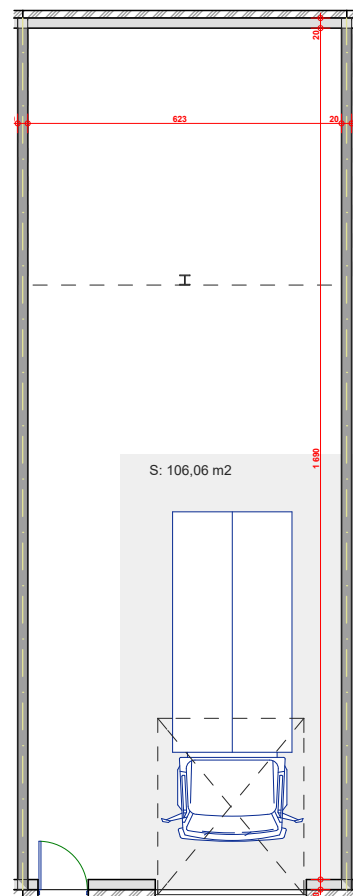


plan rdc

+ 1 place de stationnement à proximité

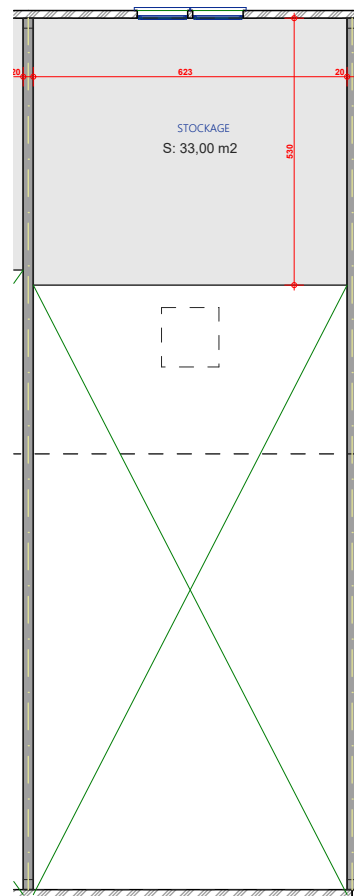


plan étage

ECHELLE : 1/150
INDICE : -
DATE : 30/06/2023

LE PARC DES GARINNES

LOT 4 ZA des Garinnes
69 210 SAINT GERMAIN DE NUELLES

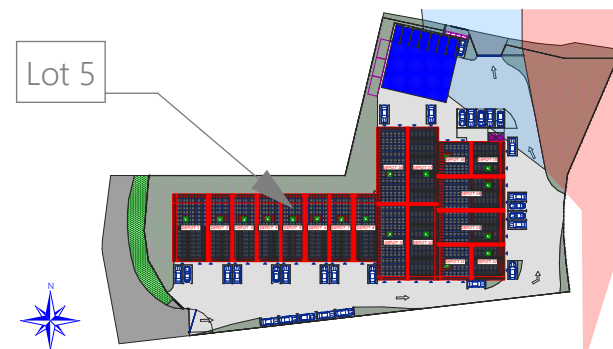

plan de masse

SURFACE TOTALE = 139,06 m²
dont 106,06 m² en RDC et 33,00 m² en MEZZANINE

LOT 5



Atelier Cré'Arch 1243 rte de Milieu 38122 MONTEROUX MILIEU
Raphaël CARCEL - Architecte DPLG

tél 09 63 46 16 22 - fax 04 74 87 71 10 - port 06 75 13 12 87 - E-mail: atelier.crearch@orange.fr