





plan de masse

SURFACE TOTALE = 139,06 m²
 dont 106,06 m² en RDC et 33,00 m² en MEZZANINE


LOT 6

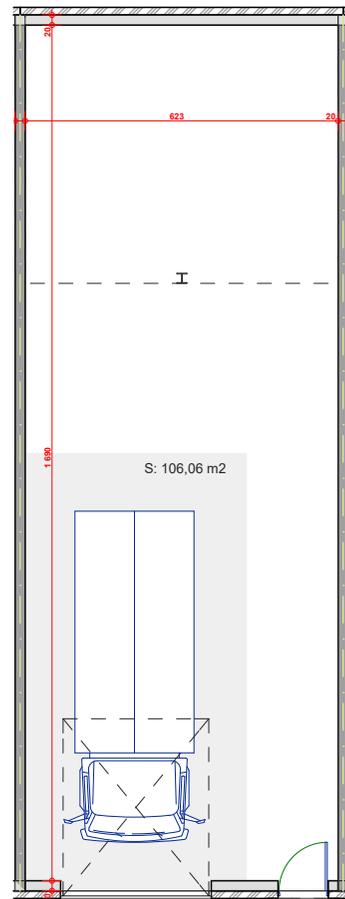

plan rdc

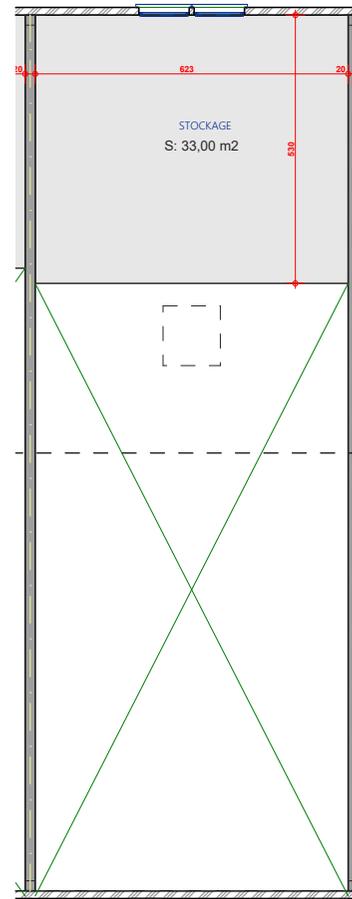

plan étage

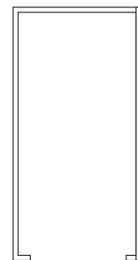

+ 1 place de stationnement à proximité

ECHELLE : 1/150
 INDICE : -
 DATE : 30/06/2023