




LE PARC DES GARINNES
LOT 4 ZA des Garinnes
69 210 SAINT GERMAIN DE NUELLES

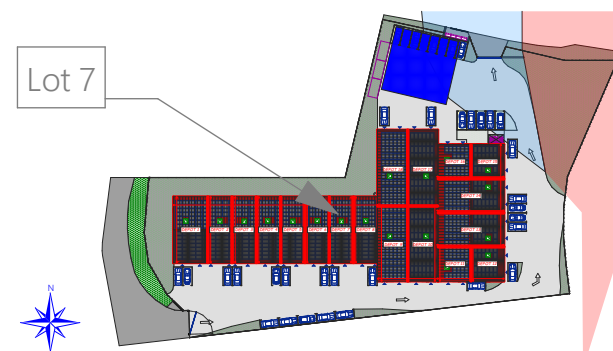

plan de masse


SURFACE TOTALE = 139,06 m²
dont 106,06 m² en RDC et 33,00 m² en MEZZANINE

LOT 7

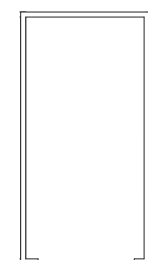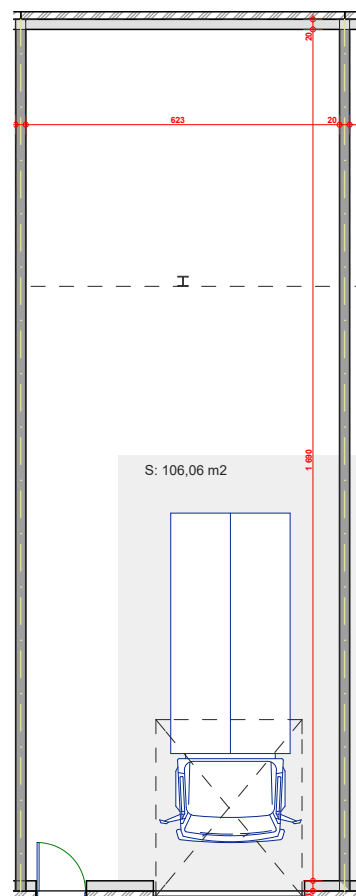

plan rdc

+ 1 place de stationnement à proximité

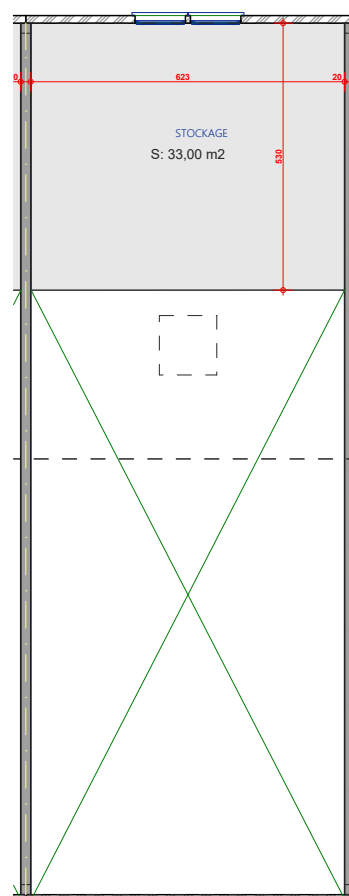

plan étage

ECHELLE : 1/150
INDICE : -
DATE : 30/06/2023