


BATIMENT D

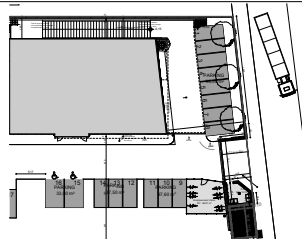



LOT
D2

Tableau des surfaces utiles


	Lot 21	122
	Lot 22	133
	Lot 23	95
Niveau R+2		350 m ²



Plan de masse

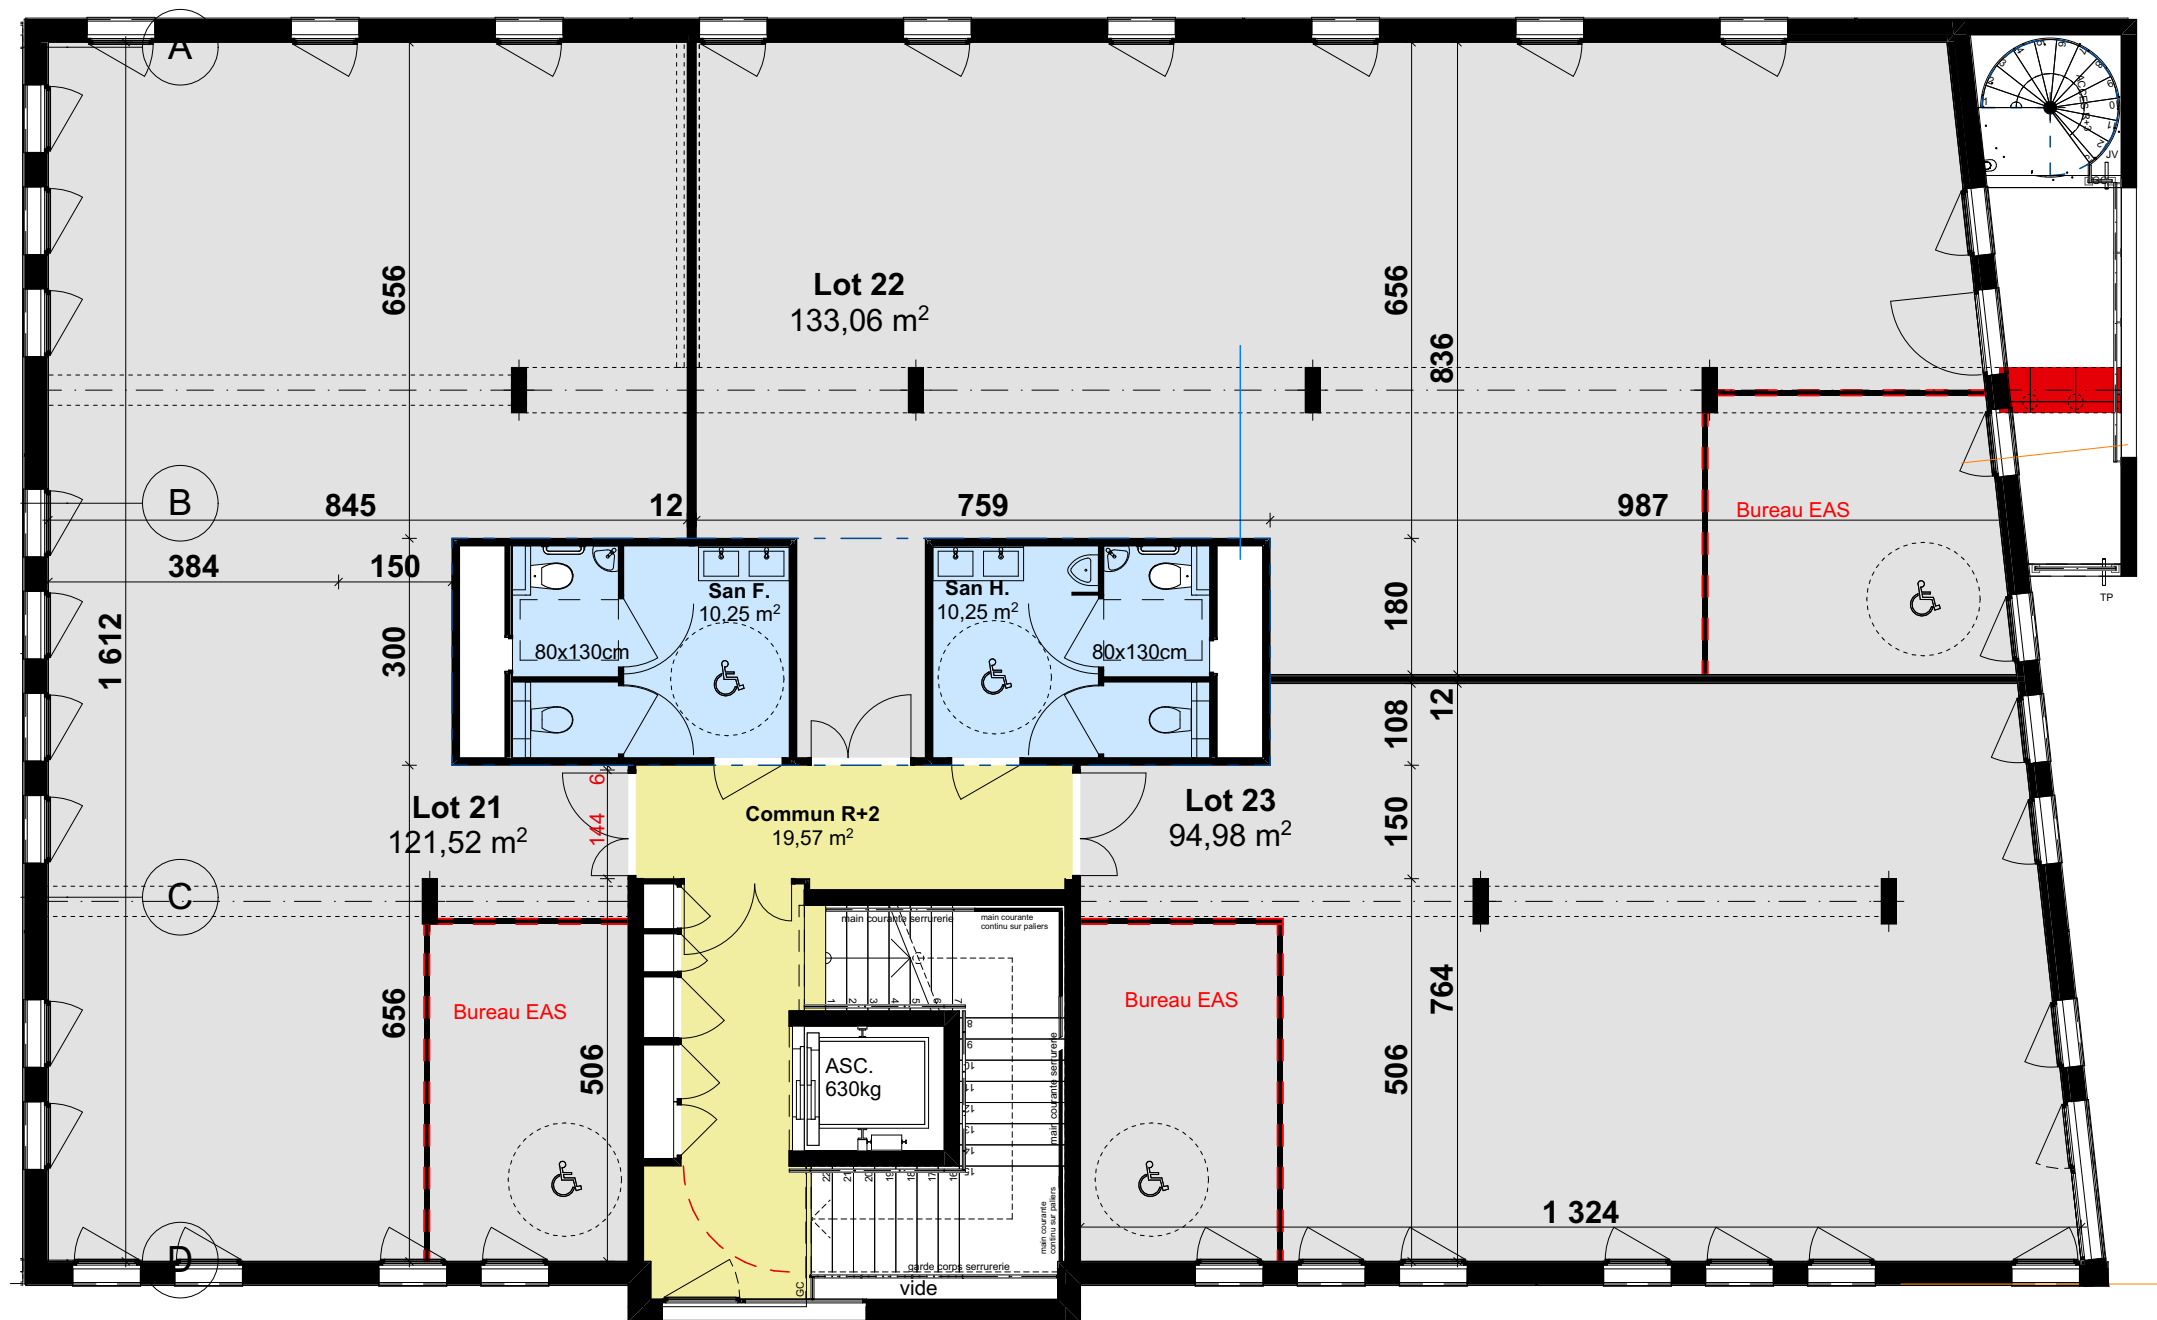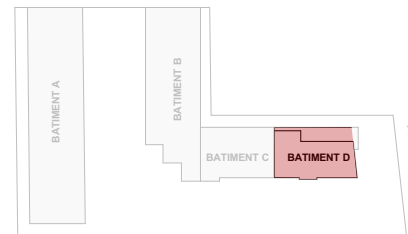

N

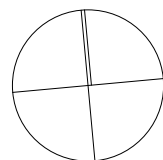

Echelle : 1/100ème

Date : 08/03/2022

Format A3

DOCUMENTS PROVISOIRES : en attente validation (choix définitif client, retour bureau de contrôle, retour service Urbanisme - Mairie)

PLAN DE PRECOMMERCIALISATION

Nota : Les côtes et les surfaces portées au plan sont aproximatives et pourront varier selon les impératifs de la construction

