

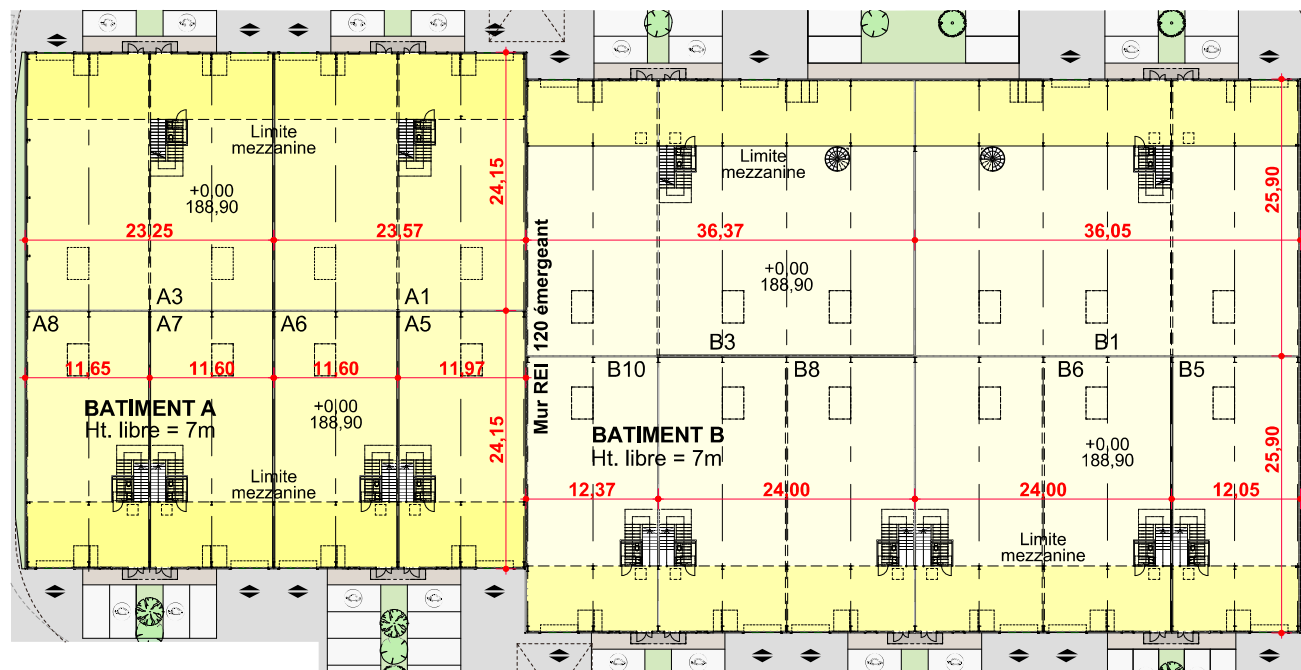


Plan de niveaux

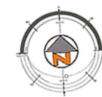

Plan du rez-de-chaussée

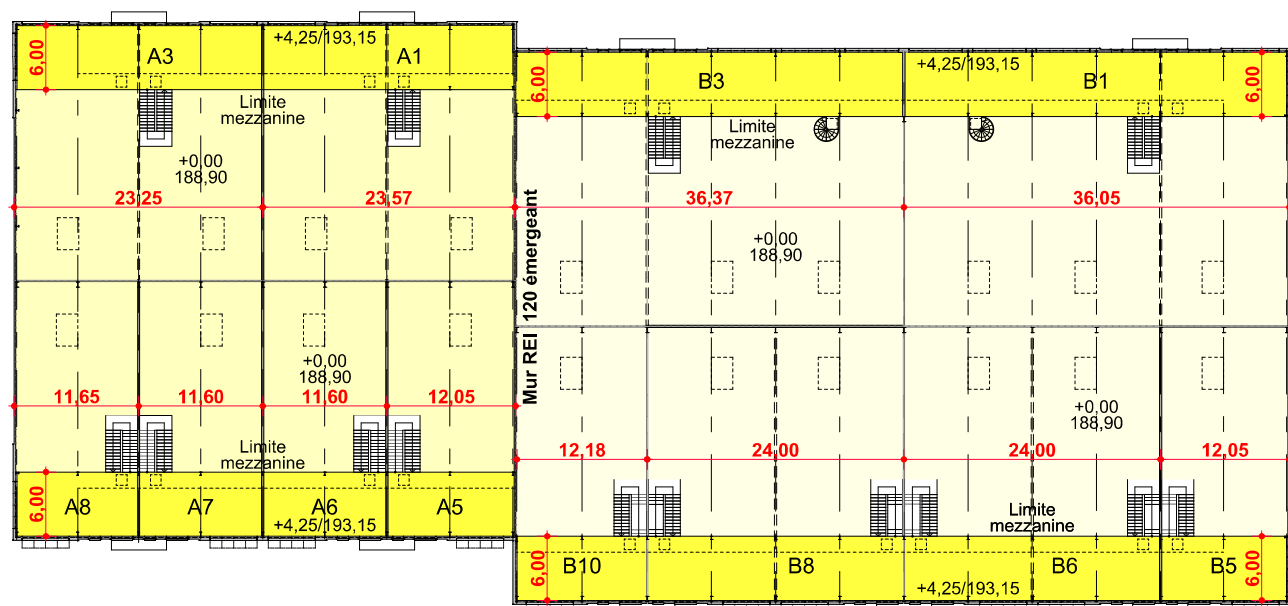

Plan de l'étage



**FONCIERE
SALINI**

s^{alini}
immobilier

a^{xiome}
architecture

Rue de la Vie aux Vaches

71530 FRAGNES-LA-LOYERE

Echelle 1:500

3 Juin 2025