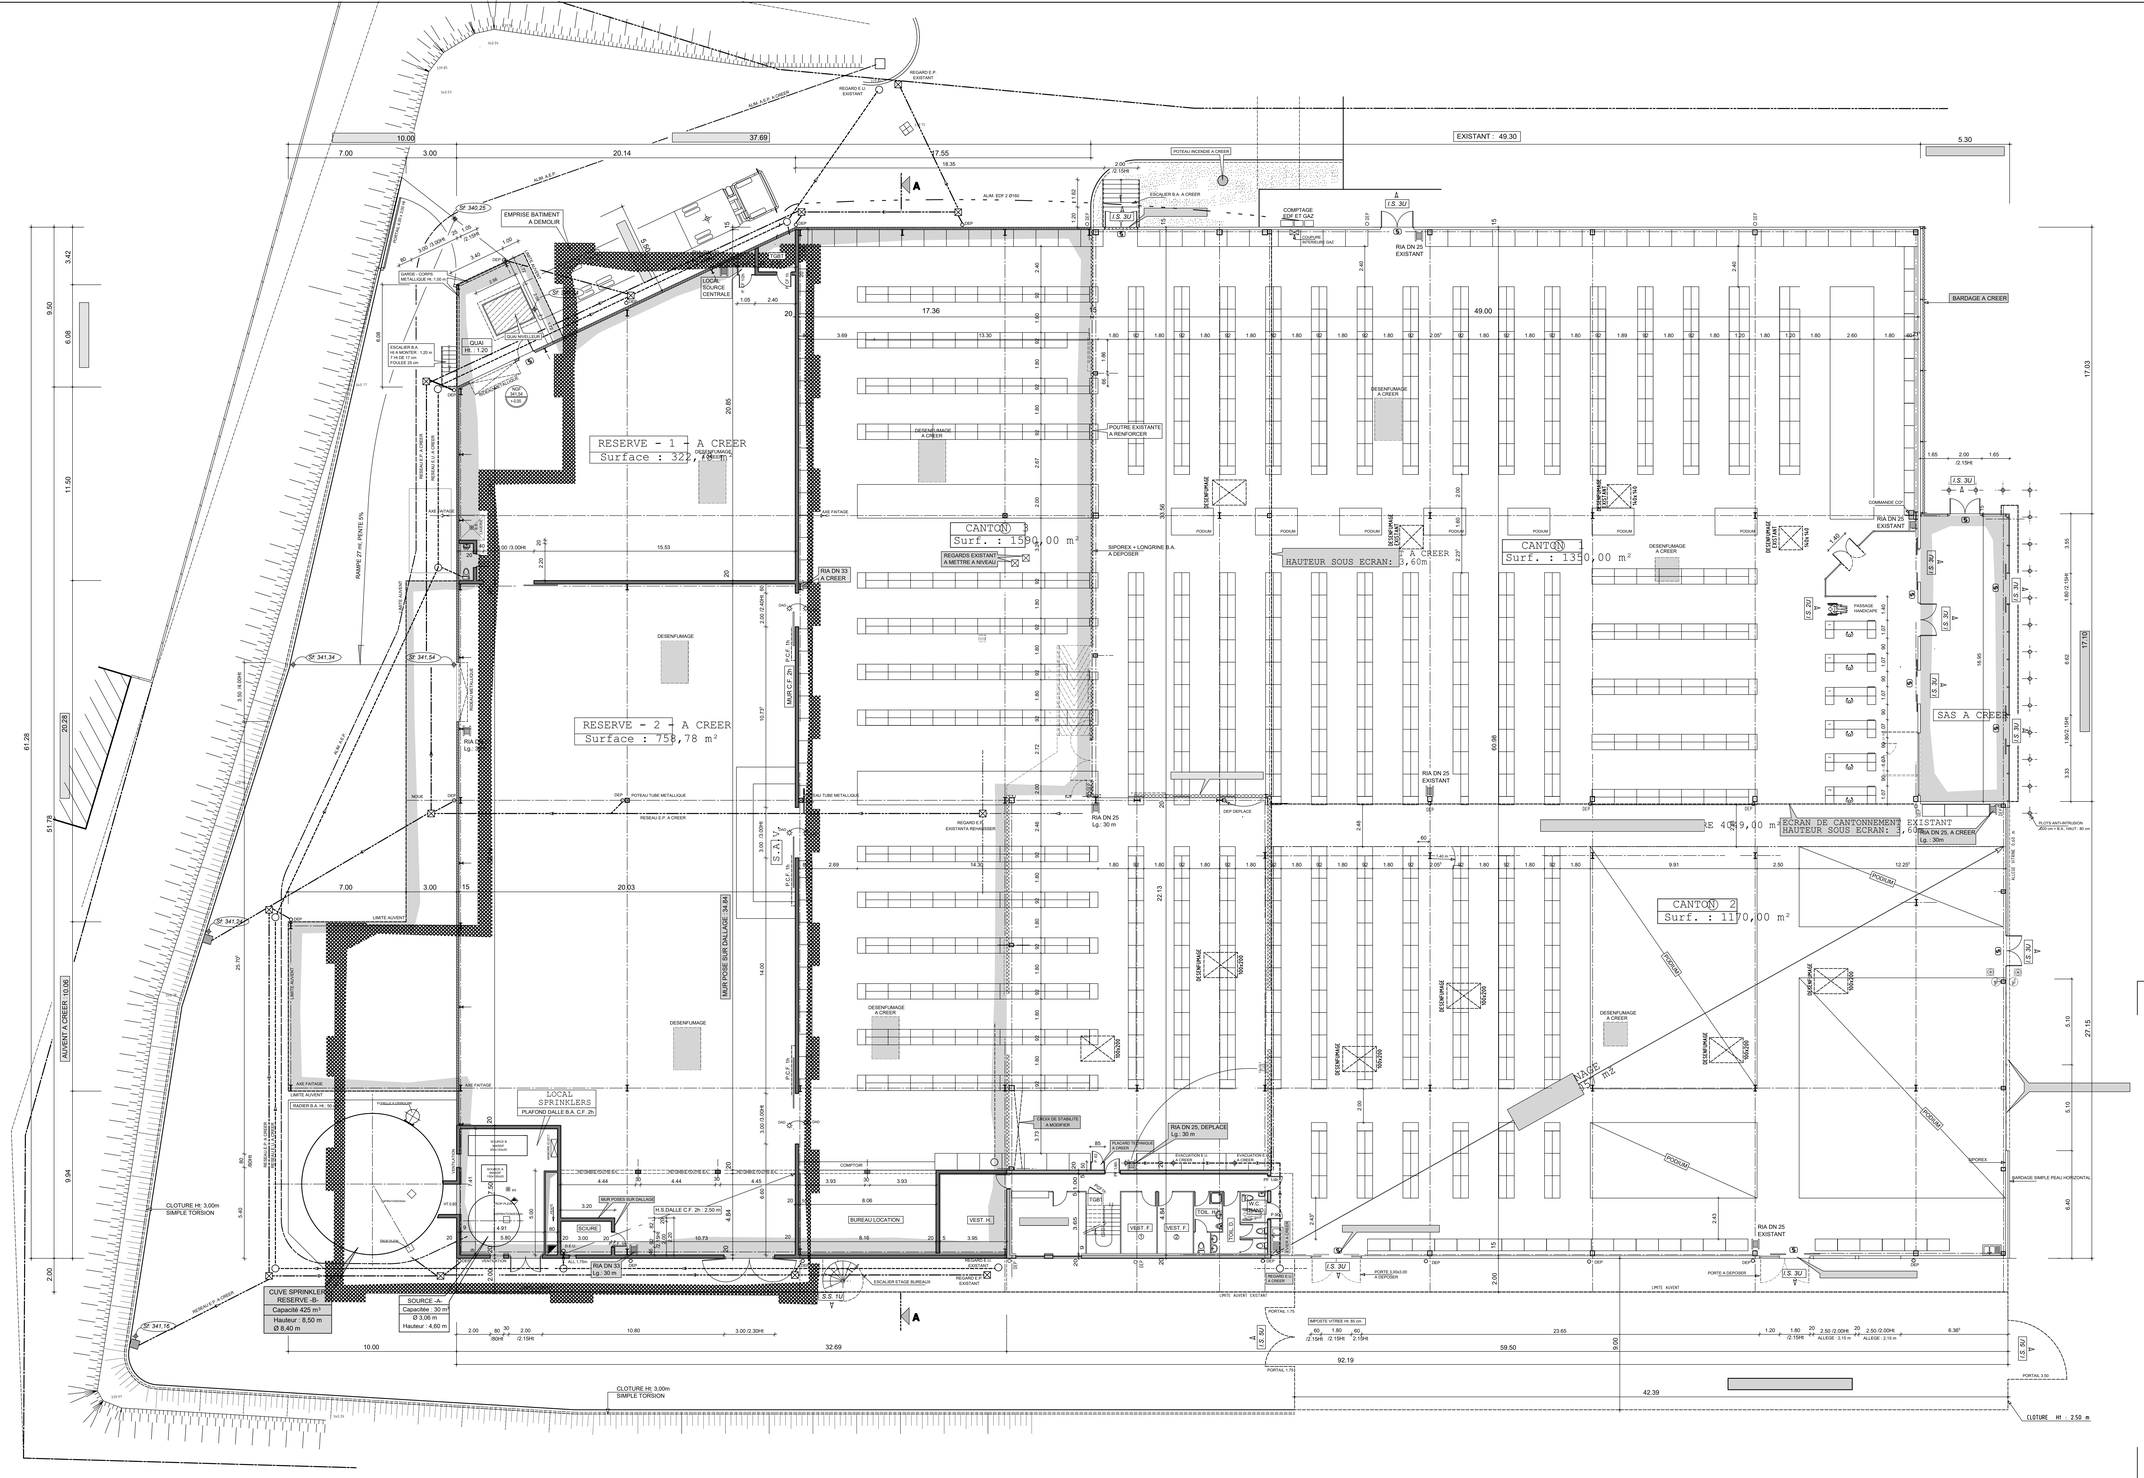

A.B. INGENIERIE
Alain Boudet
1, Avenue PAOCARD - B.P. 50
42 340 VEAUCHE

TEL : 04 77 54 62 05 FAX : 04 77 54 62 13

Maître de l' Ouvrage:
S.A. MAYVERT

Projet :
Extension et Reaménagement
BATIMENT COMMERCIAL DE BRICOLAGE
AU CREUSOT
PERMIS MODIFICATIF DU P.C. N° 71153041006 3

Conception :
Jacques LABOURE
Agréé en Architecture
Z.A. Champs Fila
7, rue Gustave EIFFEL
38 320 PONAT

STADE DU DOSSIER

APS	APD	PC	REC

PERMIS MODIFICATIF	Plan	Indice
Dossier 33.05.03	02	C

T	Echl: 1/200
VUE EN PLAN	Date : 21-07-04

Modifications	Date	Indice
MODIFICATION QUAI, RESERVE.....	31-01-05	A
MODIFICATION BUREAUX, RESERVE.....	01-03-05	B
RESEAUX, SPRINKLAGE.....	07-03-05	C