




**BOUCHET ARCHITECTURE**  
 4, RUE ROGER LORISSON BP. 107  
 42163 ANDRÉZIEUX-BOUTHÉON  
 TEL : 04 77 55 20 13 - FAX : 04 77 55 47 20  
 E-MAIL : PBARCHIT@CLUB-INTERNET.FR

**PASCAL BOUCHET ARCHITECTE DESA**  
 INSCRIT À L'ORDRE DES ARCHITECTES RHONES-ALPES N°3277

MÂTRE D'OUVRAGE		<input checked="" type="checkbox"/> APS <input type="checkbox"/> PC <input type="checkbox"/> PE <input type="checkbox"/> DDE	
PROJET AMÉNAGEMENT INTÉRIEUR D'UN BÂTIMENT EXISTANT		DATE 07/06/2019	ÉCHELLE 1/100
LIEU MACON	DOSSIER N° 18055	RESPONSABLE DESSIN CELINE COIFFET	N° CINDY JANDYER

CE PLAN EST LA PROPRIÉTÉ DU MÂTRE D'OUVRAGE. TOUTE COPIE OU MODIFICATION SANS AUTORISATION EST INTERDITE.

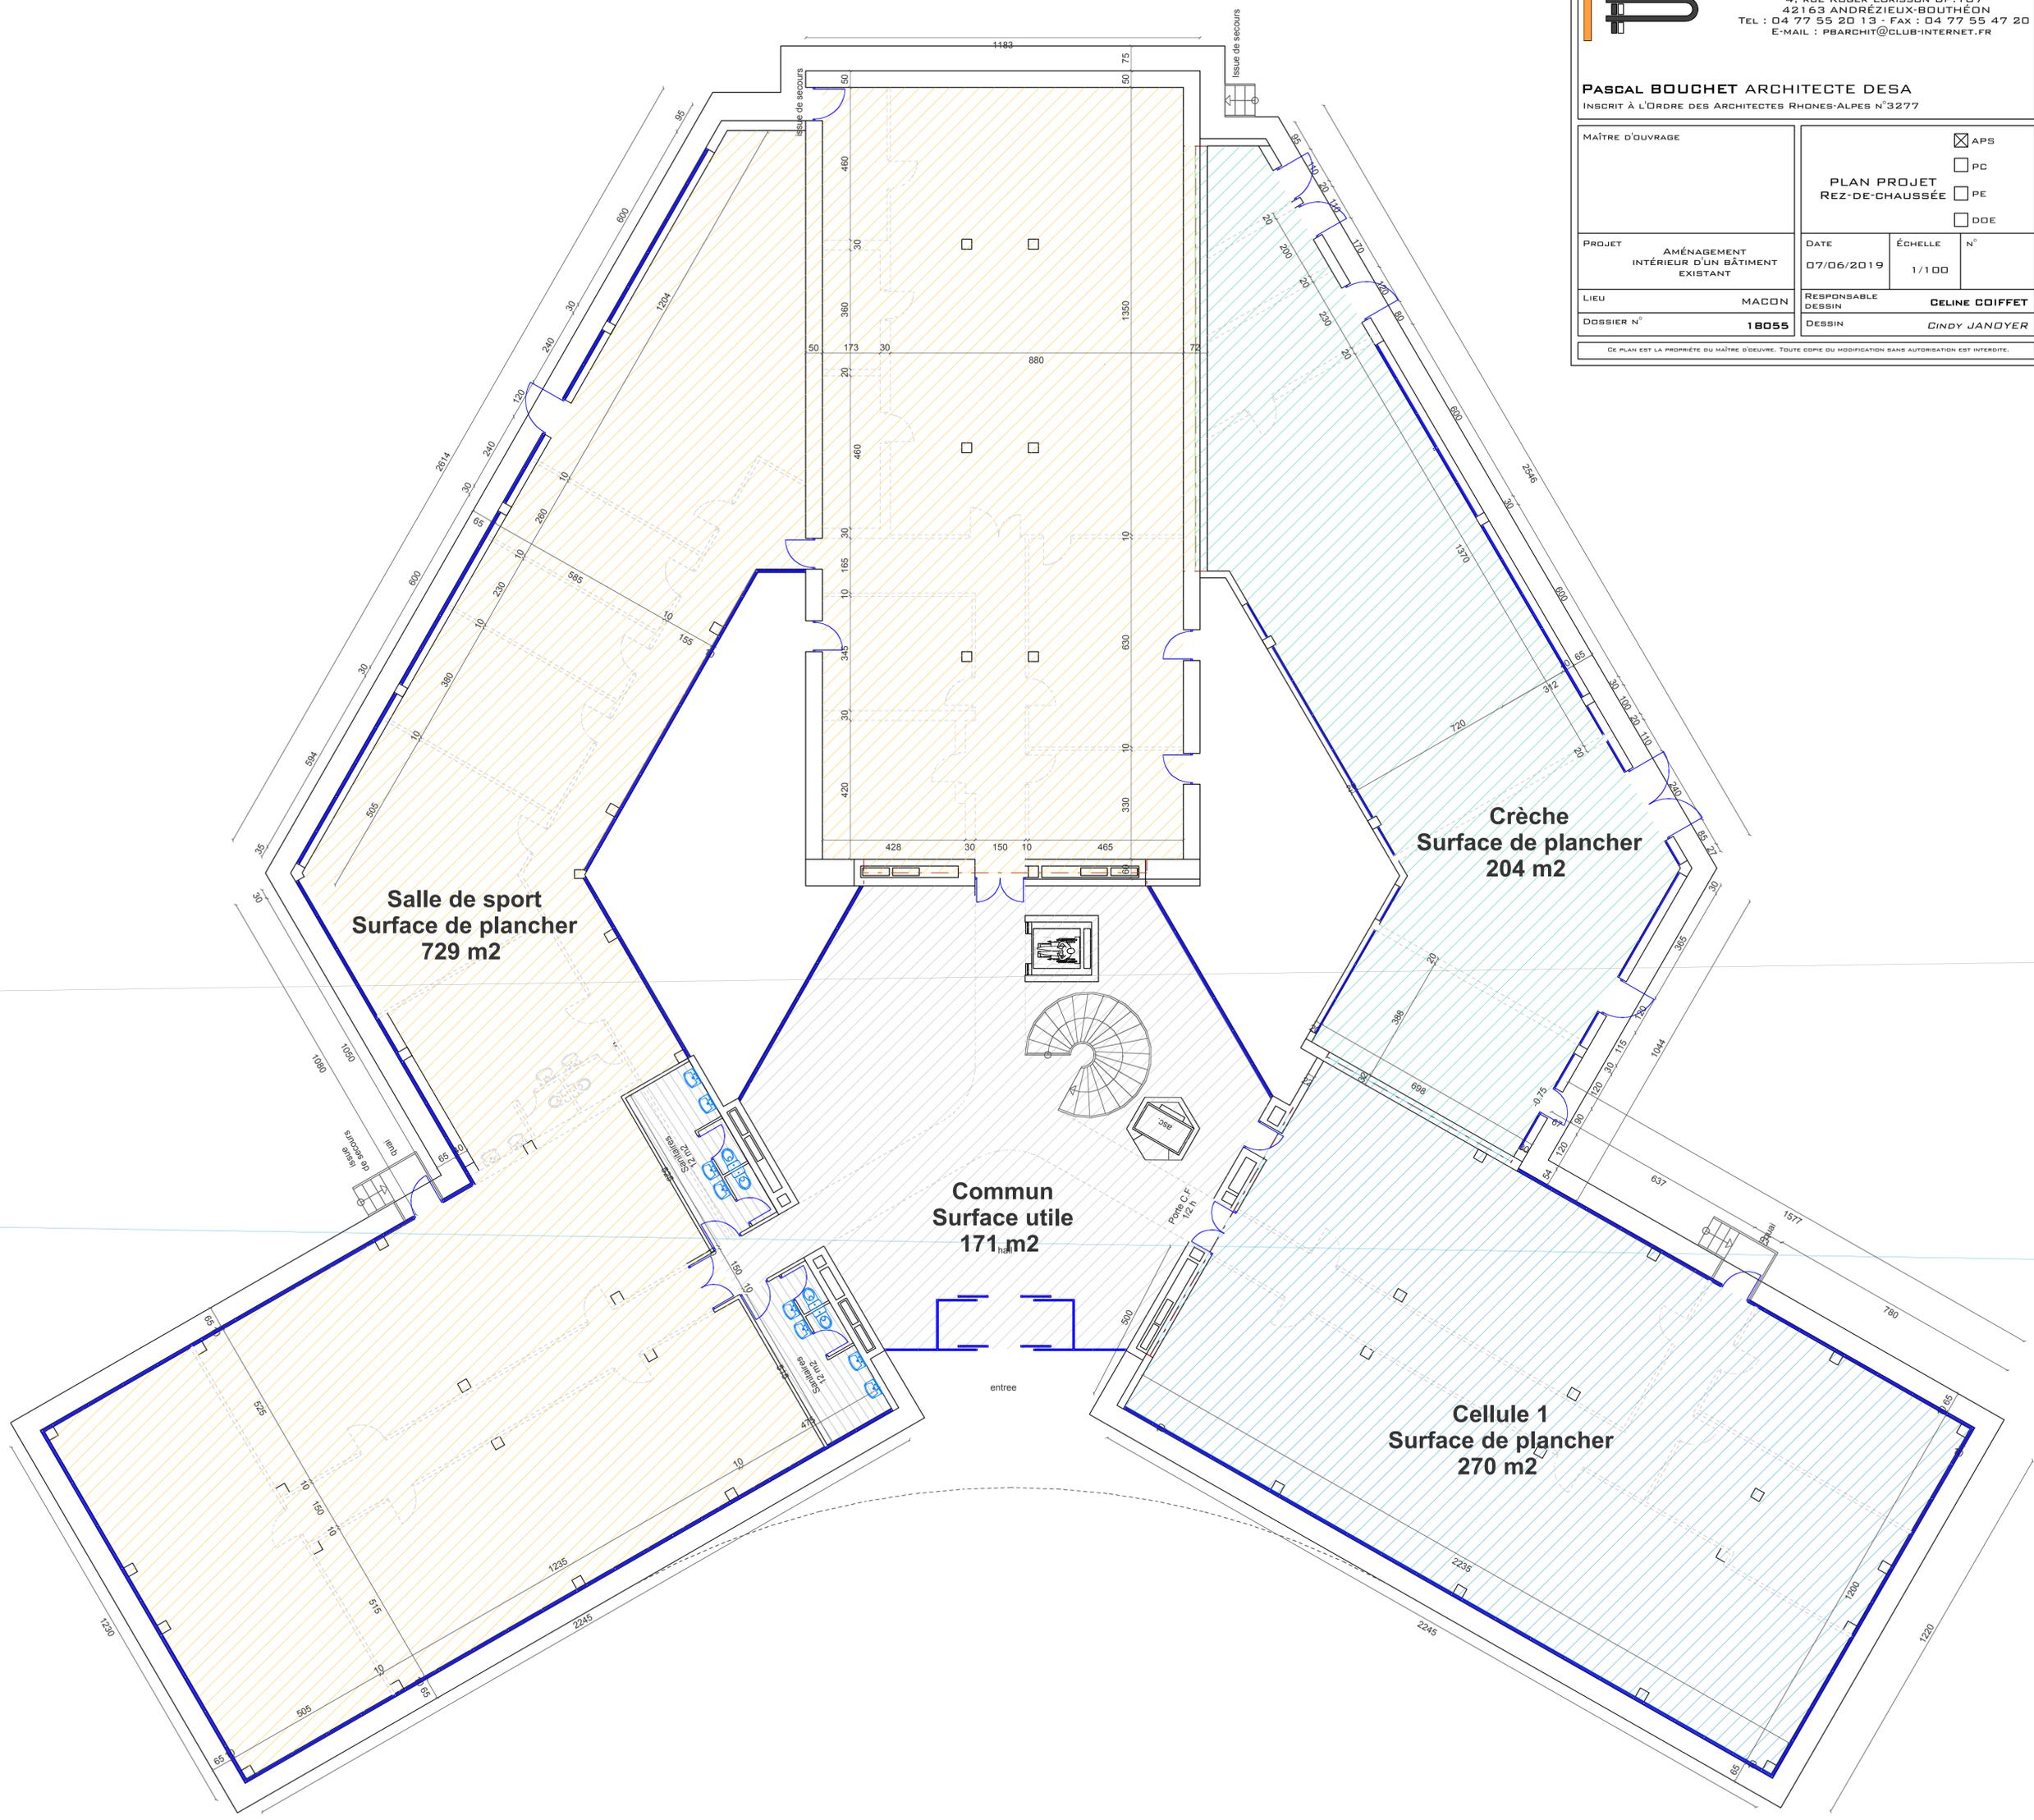


**BOUCHET ARCHITECTURE**  
 4, RUE ROGER LORISSON BP. 107  
 42163 ANDRÉZIEUX-BOUTHÉON  
 TEL : 04 77 55 20 13 - FAX : 04 77 55 47 20  
 E-MAIL : PBOUCHIT@CLUB-INTERNET.FR

**PASCAL BOUCHET ARCHITECTE DESA**  
 INSCRIT À L'ORDRE DES ARCHITECTES RHONES-ALPES N°3277

MAÎTRE D'OUVRAGE		<input checked="" type="checkbox"/> APS <input type="checkbox"/> PC <input type="checkbox"/> PE <input type="checkbox"/> DOE	
PROJET		DATE	ÉCHELLE
AMÉNAGEMENT INTÉRIEUR D'UN BÂTIMENT EXISTANT		07/06/2019	1/100
LIEU	MACON	RESPONSABLE DESSIN	<b>CELINE COIFFET</b>
DOSSIER N°	<b>18055</b>	DESSIN	<b>CINDY JANDYER</b>

CE PLAN EST LA PROPRIÉTÉ DU MAÎTRE D'ŒUVRE. TOUTE COPIE OU MODIFICATION SANS AUTORISATION EST INTERDITE.

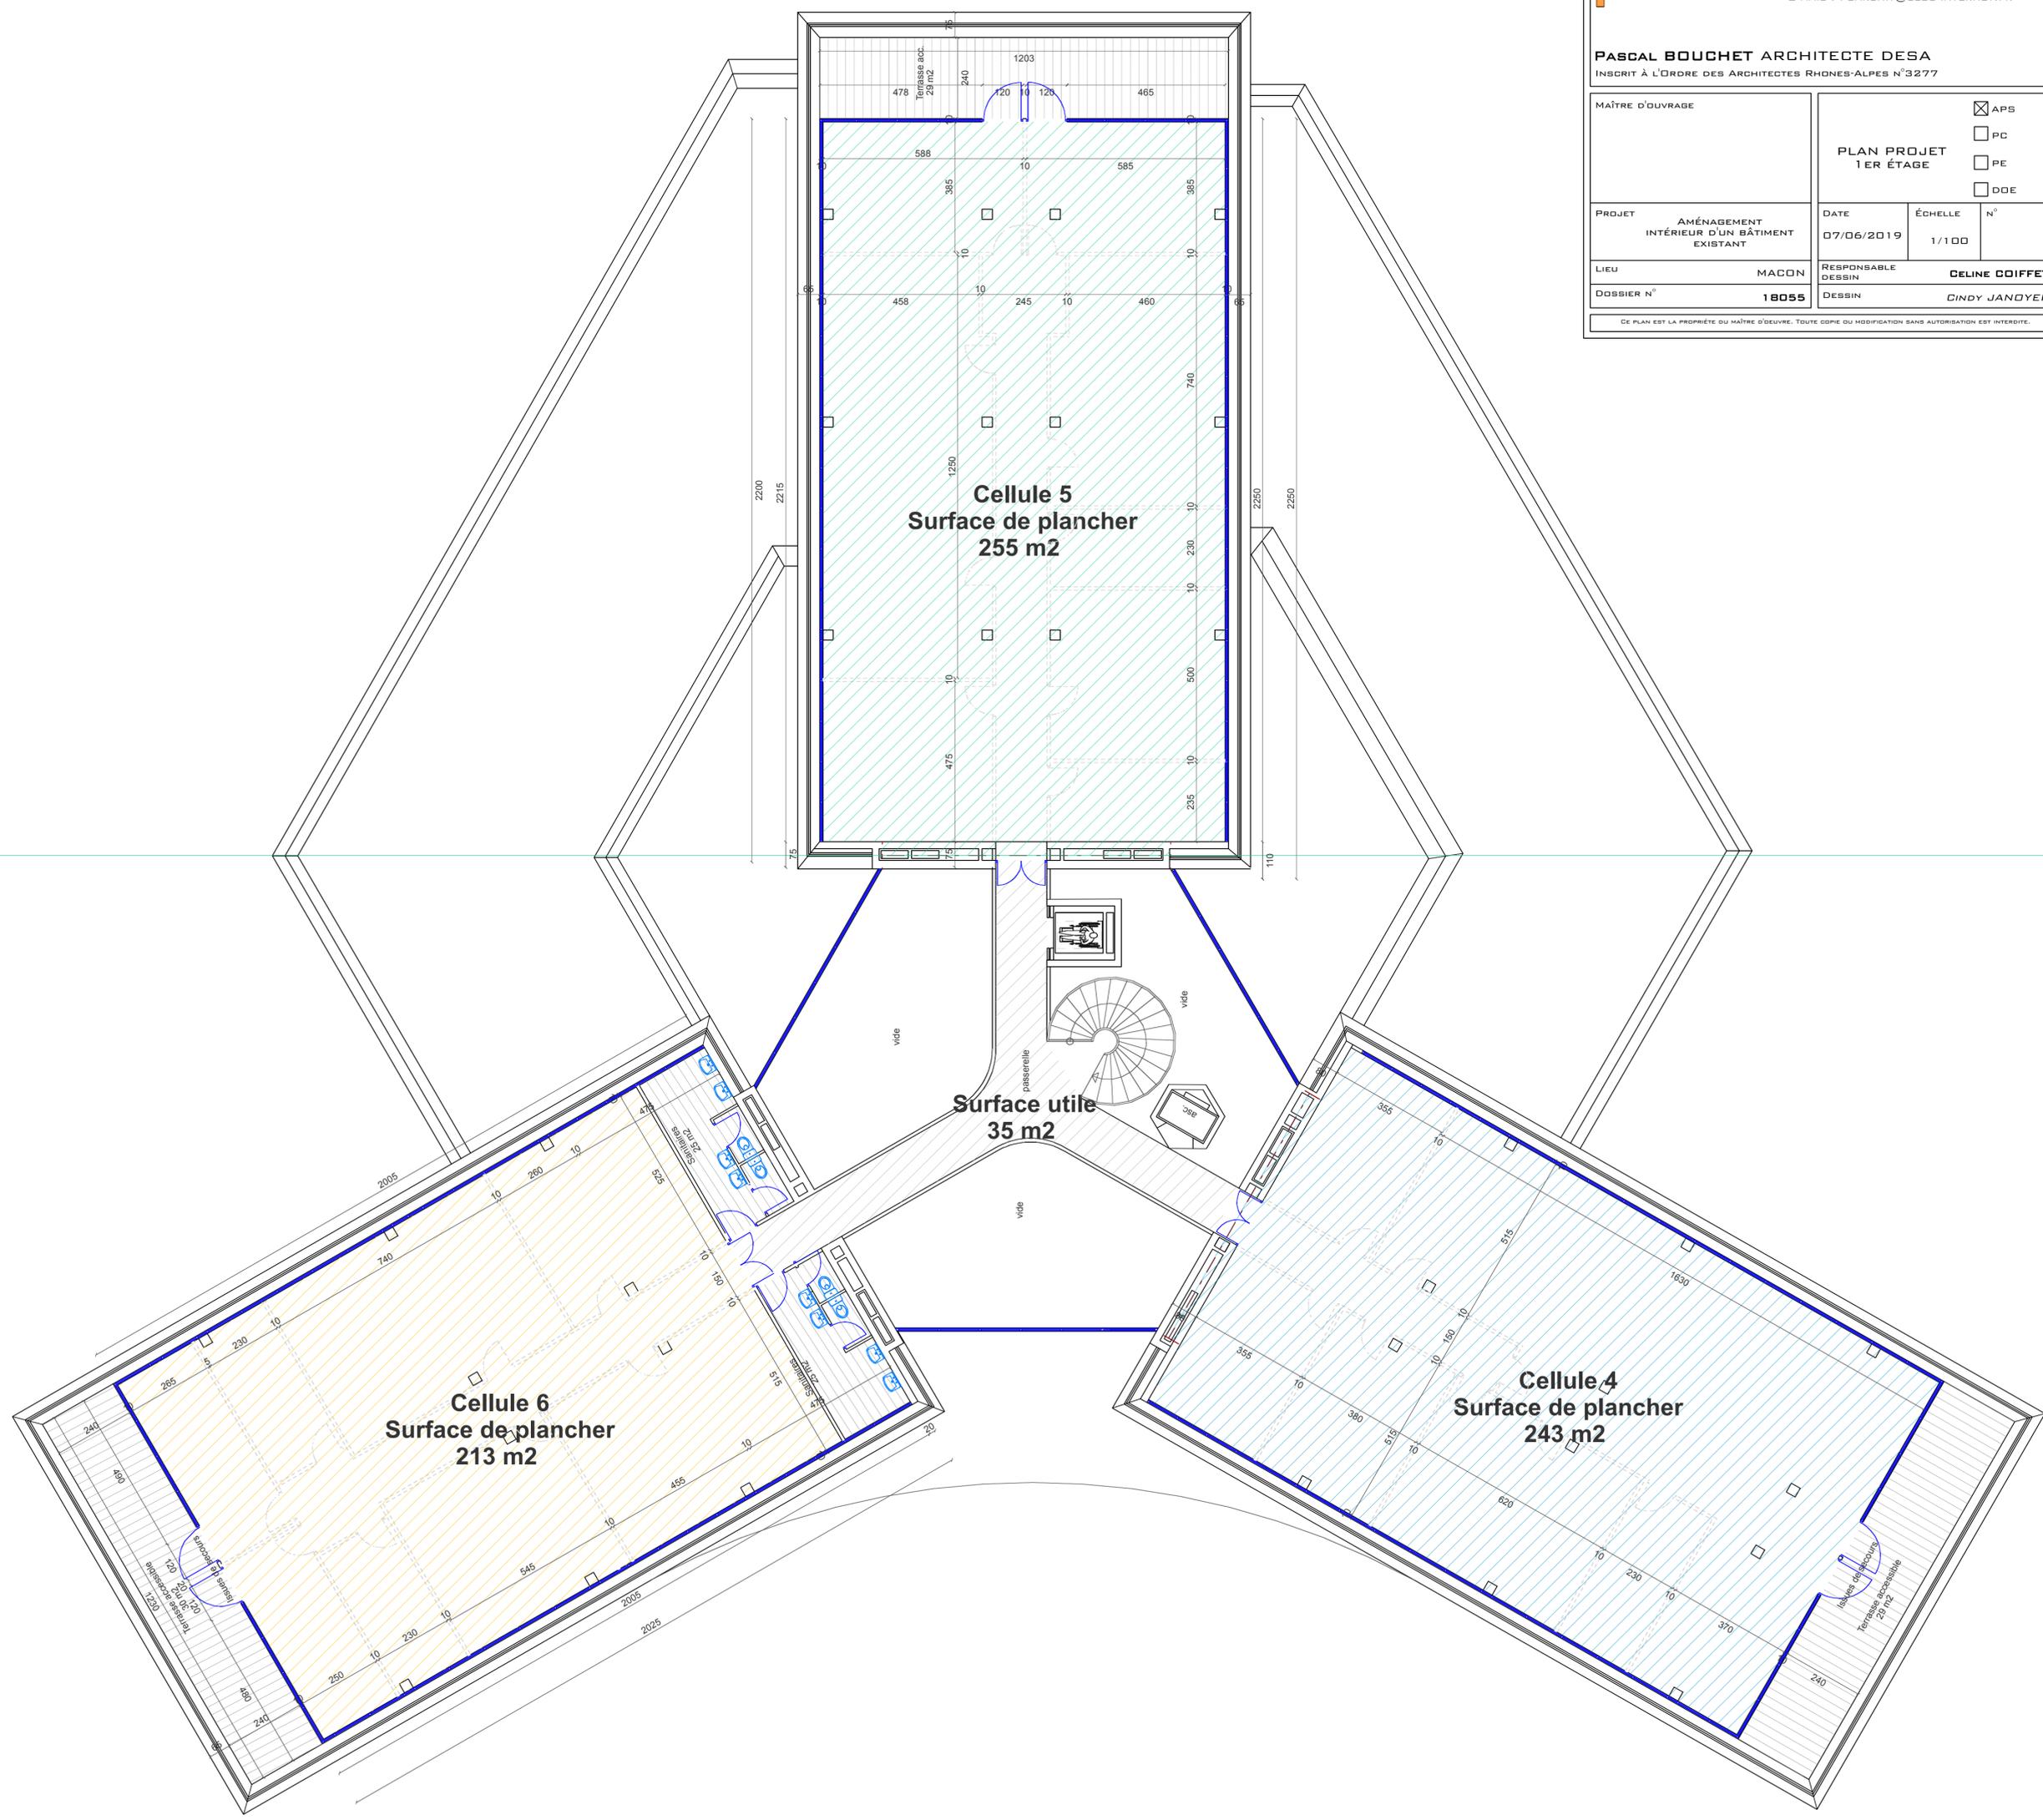


**BOUCHET ARCHITECTURE**  
 4, RUE ROGER LORISSON BP.107  
 42163 ANDRÉZIEUX-BOUTHÉON  
 TEL : 04 77 55 20 13 - FAX : 04 77 55 47 20  
 E-MAIL : PBARCHIT@CLUB-INTERNET.FR

**PASCAL BOUCHET ARCHITECTE DESA**  
 INSCRIT À L'ORDRE DES ARCHITECTES RHONES-ALPES N°3277

MÂTRE D'OUVRAGE		<input checked="" type="checkbox"/> APS <input type="checkbox"/> PC <input type="checkbox"/> PE <input type="checkbox"/> DDE	
<b>PLAN PROJET</b> <b>2IÈME ÉTAGE</b>		DATE	ÉCHELLE
PROJET AMÉNAGEMENT INTÉRIEUR D'UN BÂTIMENT EXISTANT		07/06/2019	1/100
LIEU MACON		RESPONSABLE DESSIN <b>CÉLINE COIFFET</b>	
DOSSIER N° <b>18055</b>		DESSIN <b>CINDY JANDYER</b>	

CE PLAN EST LA PROPRIÉTÉ DU MÂTRE D'ŒUVRE. TOUTE COPIE OU MODIFICATION SANS AUTORISATION EST INTERDITE.

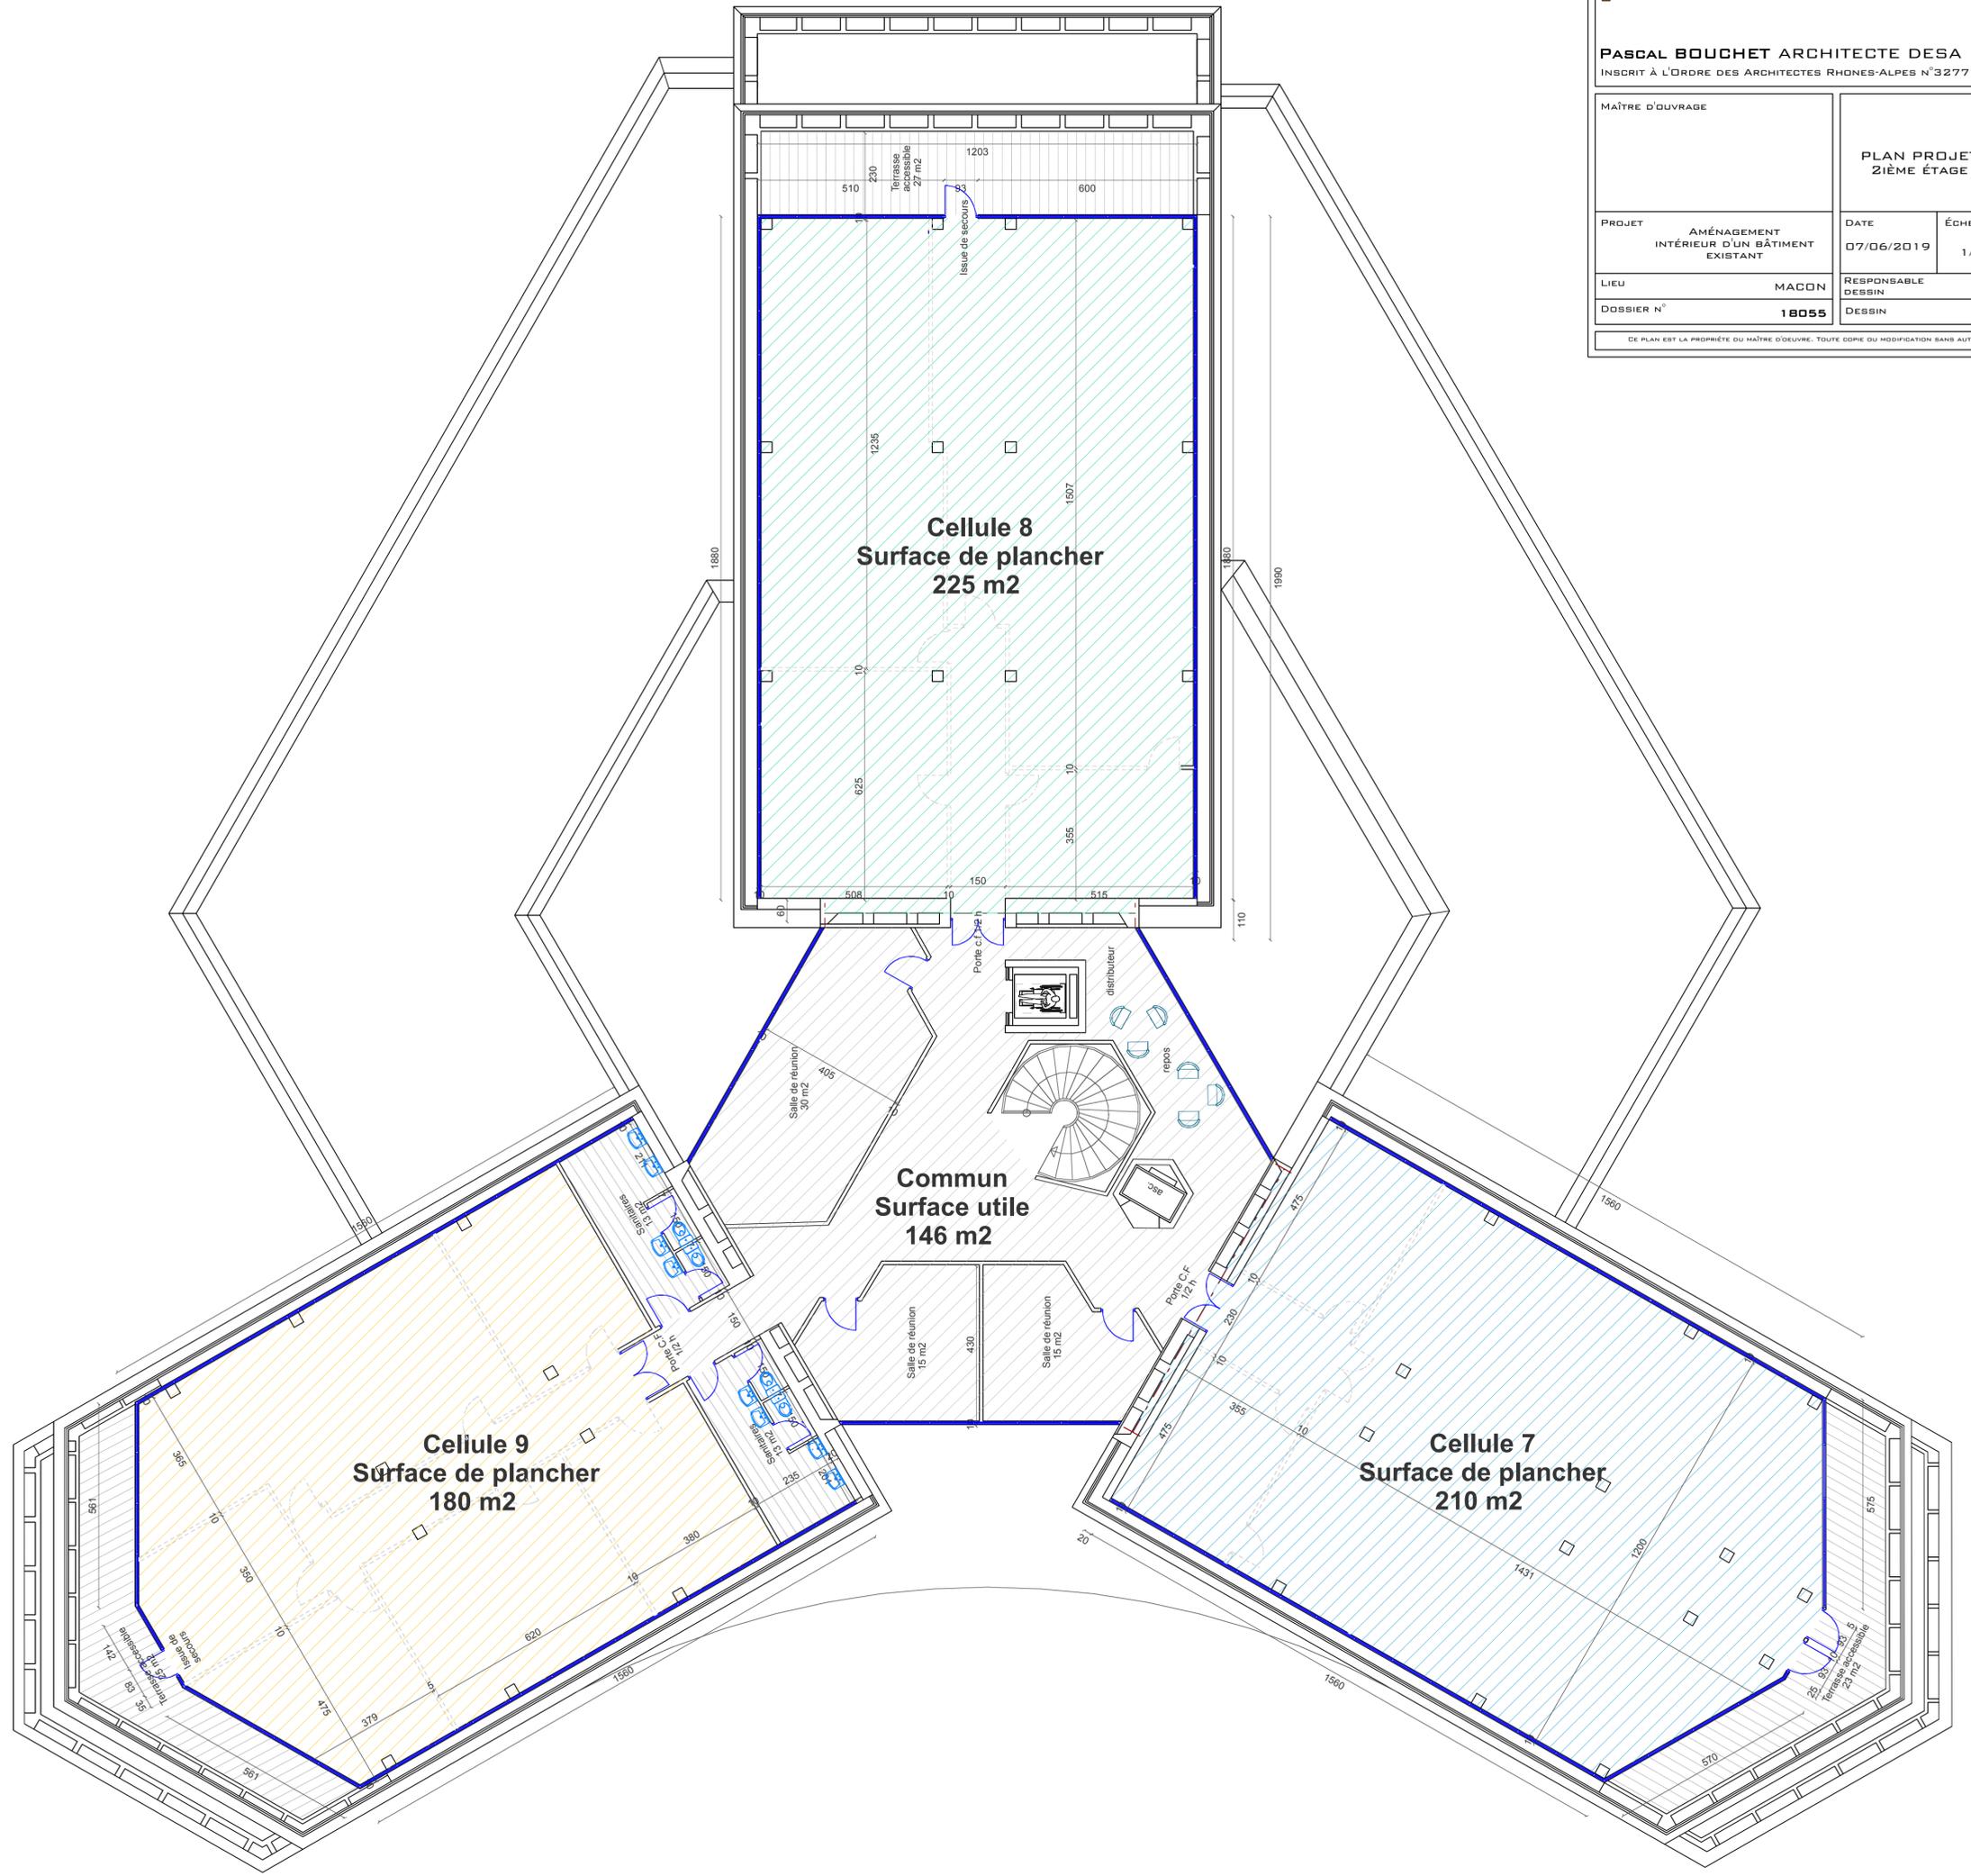



**BOUCHET ARCHITECTURE**  
 4, RUE ROGER LORISSON BP.107  
 42163 ANDRÉZIEUX-BOUTHÉON  
 TEL : 04 77 55 20 13 - FAX : 04 77 55 47 20  
 E-MAIL : PBARCHIT@CLUB-INTERNET.FR

**PASCAL BOUCHET ARCHITECTE DESA**  
 INSCRIT À L'ORDRE DES ARCHITECTES RHONES-ALPES N°3277

MAÎTRE D'OUVRAGE	<input checked="" type="checkbox"/> APS <input type="checkbox"/> PC <input type="checkbox"/> PE <input type="checkbox"/> DDE		
PROJET	AMÉNAGEMENT INTÉRIEUR D'UN BÂTIMENT EXISTANT	DATE	07/06/2019
LIEU	MACON	ÉCHELLE	1/100
DOSSIER N°	18055	RESPONSABLE DESSIN	CELINE COIFFET
		DESSIN	CINDY JANDYER

CE PLAN EST LA PROPRIÉTÉ DU MAÎTRE D'OUVRAGE. TOUTE COPIE OU MODIFICATION SANS AUTORISATION EST INTERDITE.

