




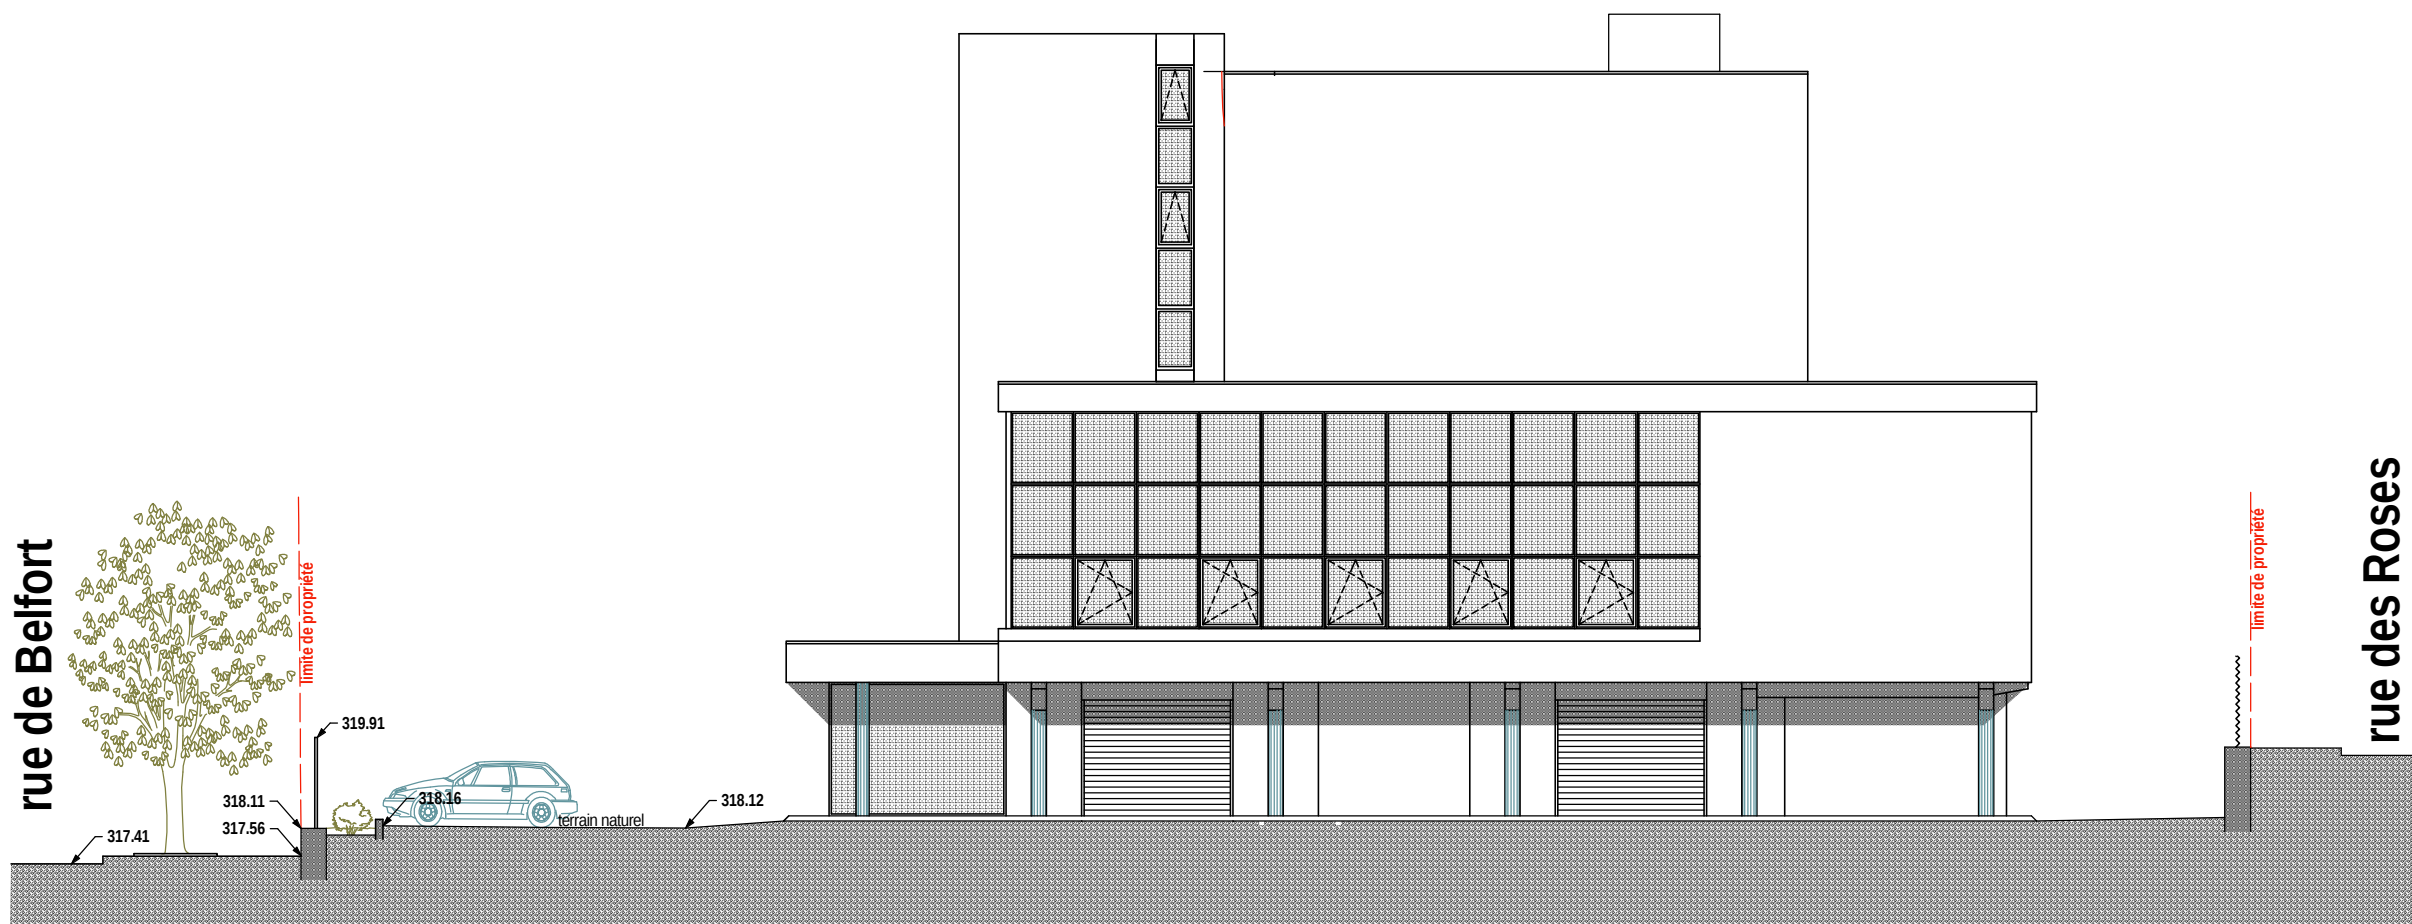


FACADE NORD-EST

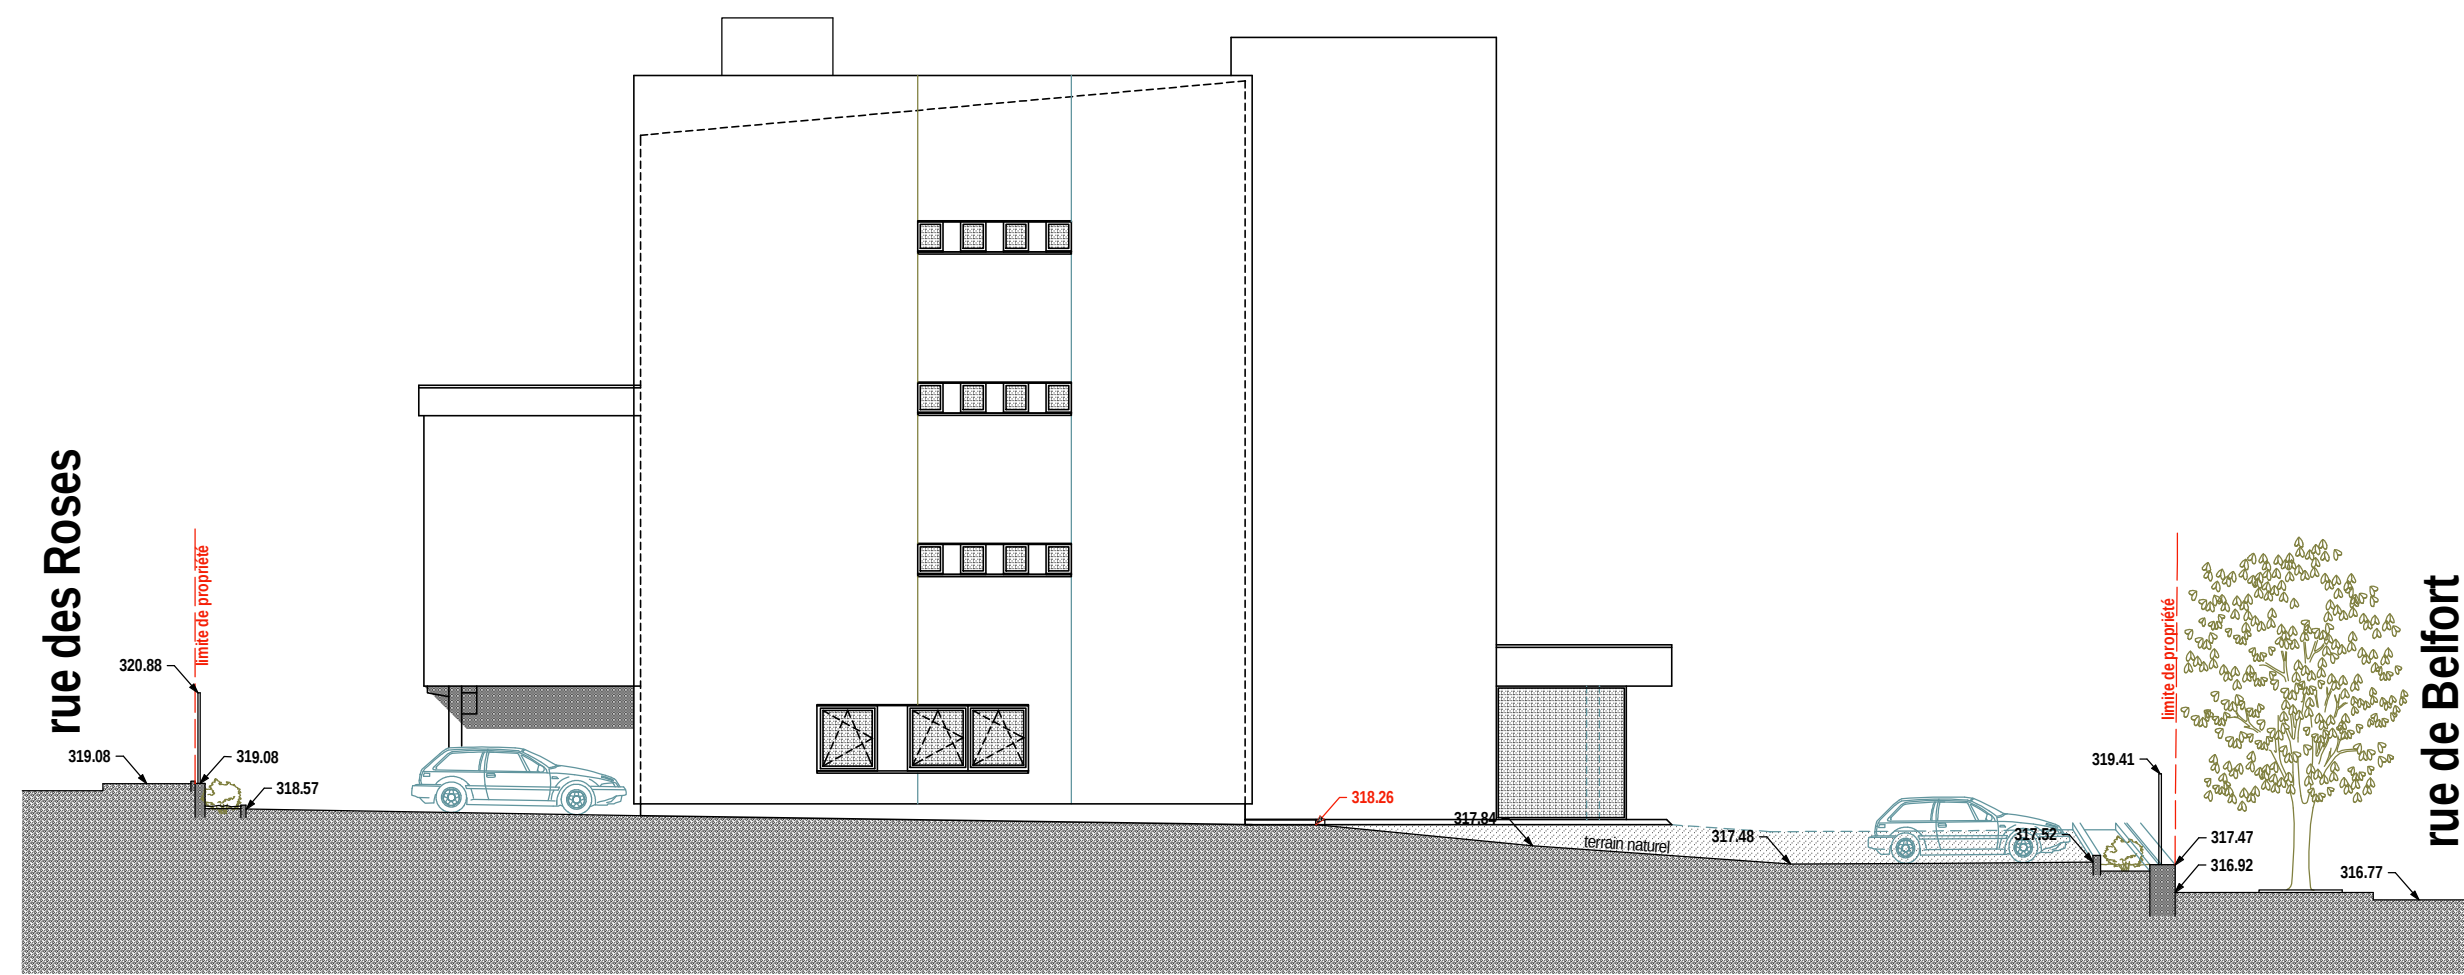

FACADE SUD-OUEST

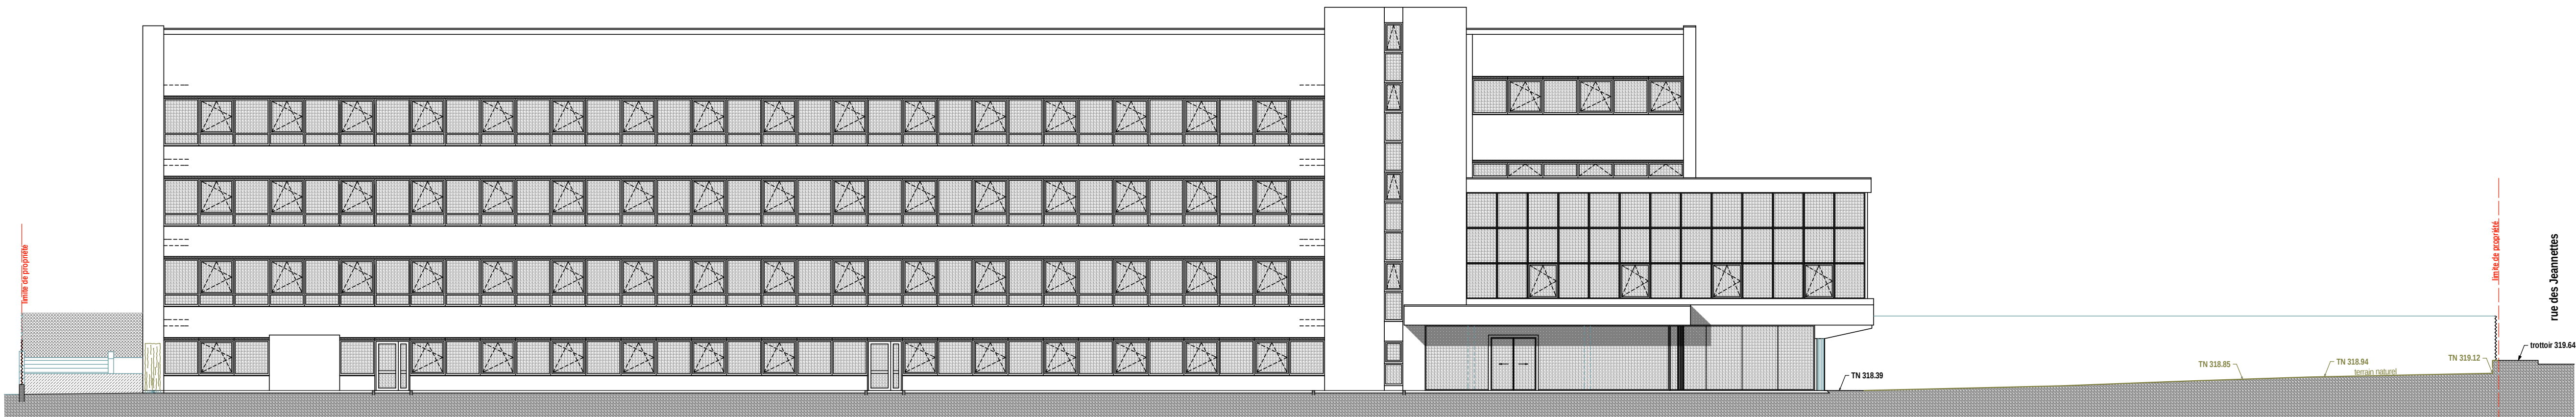

FACADE SUD-EST

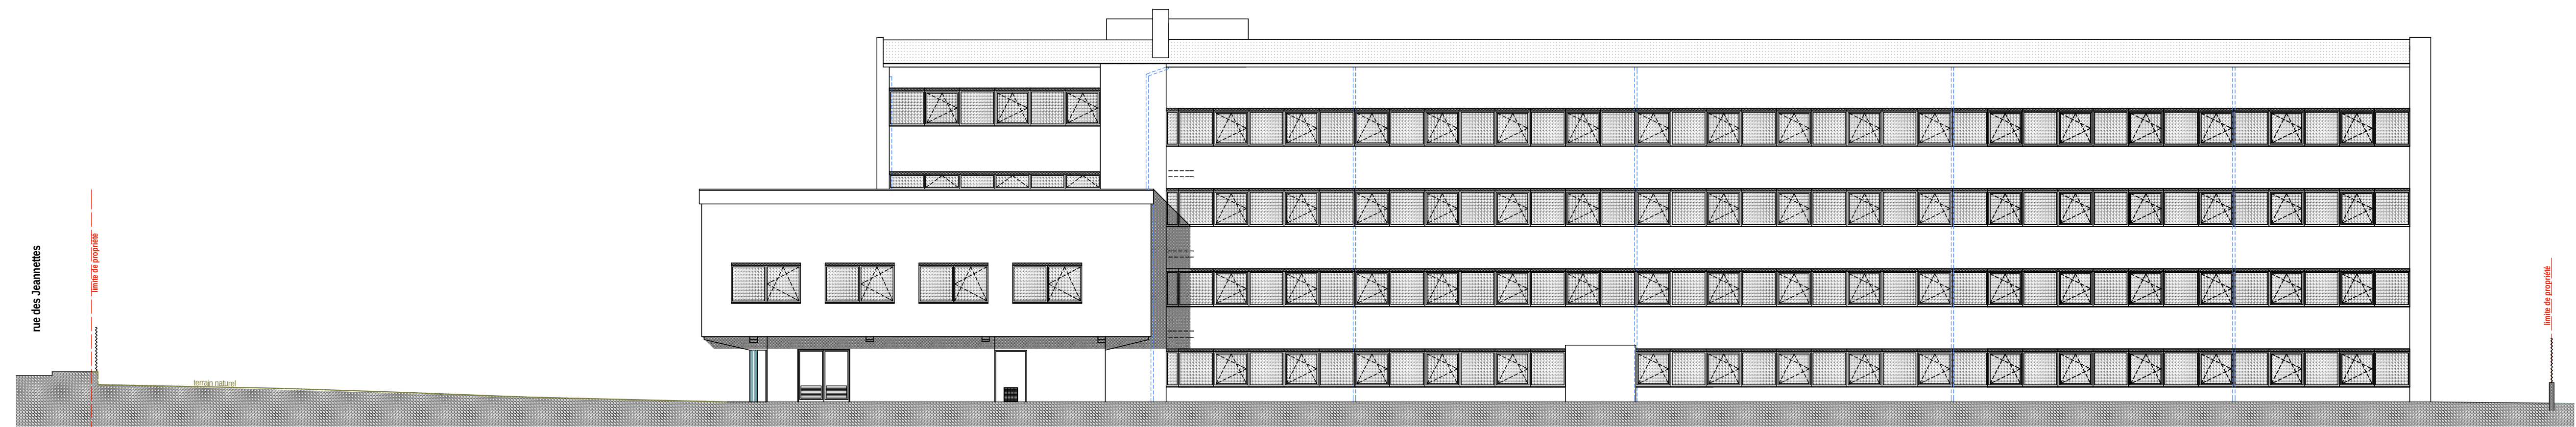

FACADE NORD-OUEST

DEMANDEUR

SC I.L.F.G.
24, chemin des Granges
25660 MONTFAUCON

TERRAIN

191, rue de Belfort
(section BX, parcelle 112)
25000 BESANCON

PROJET

Transformation d'un immeuble de bureaux
en logements

PC 25056 21 B0187
pièces manquantes en date du 03/11/2021

CONCEPTION	ARTEO CONCEPTION Joel LAFFLY 17, route d'Ornans, 25270 SEPTFONTAINES tél. 06 80 75 10 87	
	 C.E.I. GILLOT - JEANBOURQUIN 1 b, route de Marchaux, 25000 BESANCON, tél 03 81 80 01 33 / fax 03 81 80 33 91 e-mail : contact@cei-ingenierie.fr	
DATE	SEPTEMBRE 2021	PLAN DES FACADES Existant
ECHELLE	1/150	
21-068	5.1^A	
PC PERMIS DE CONSTRUIRE	DATE	MODIFICATIONS
	A 23.11.2021	Demande de pièces manquantes
	B	
	C	
	D	