

PROJET DE CONSTRUCTION D'UN IMMEUBLE DE BUREAUX

**Pour SCCV Héliades 9 rue d'Alzine
66240 Saint ESTEVE
TECNOSUD 2 "MAS DELFAU"
66100 PERPIGNAN**

Lot 06

1er étage



Plan de situation

Echelle : 1:100



Pièces	Surfaces habitables
Bureau 1	25,90 m ²
Bureau 2	30,00 m ²
Bureau 3	21,20 m ²
Bureau 4	31,40 m ²
Sanitaire	15,00 m ²
Cuisine	8,70 m ²
Dégagement	32,70 m ²


Total surfaces habitables 164,90 m²

PLANS DE VENTE



Samuel COUANULT
Architecte DPLG
25, rue Ozenne 31000 TOULOUSE
Tél. 05 61 33 18 61
Fax. 05 61 32 98 10

Mars 2021

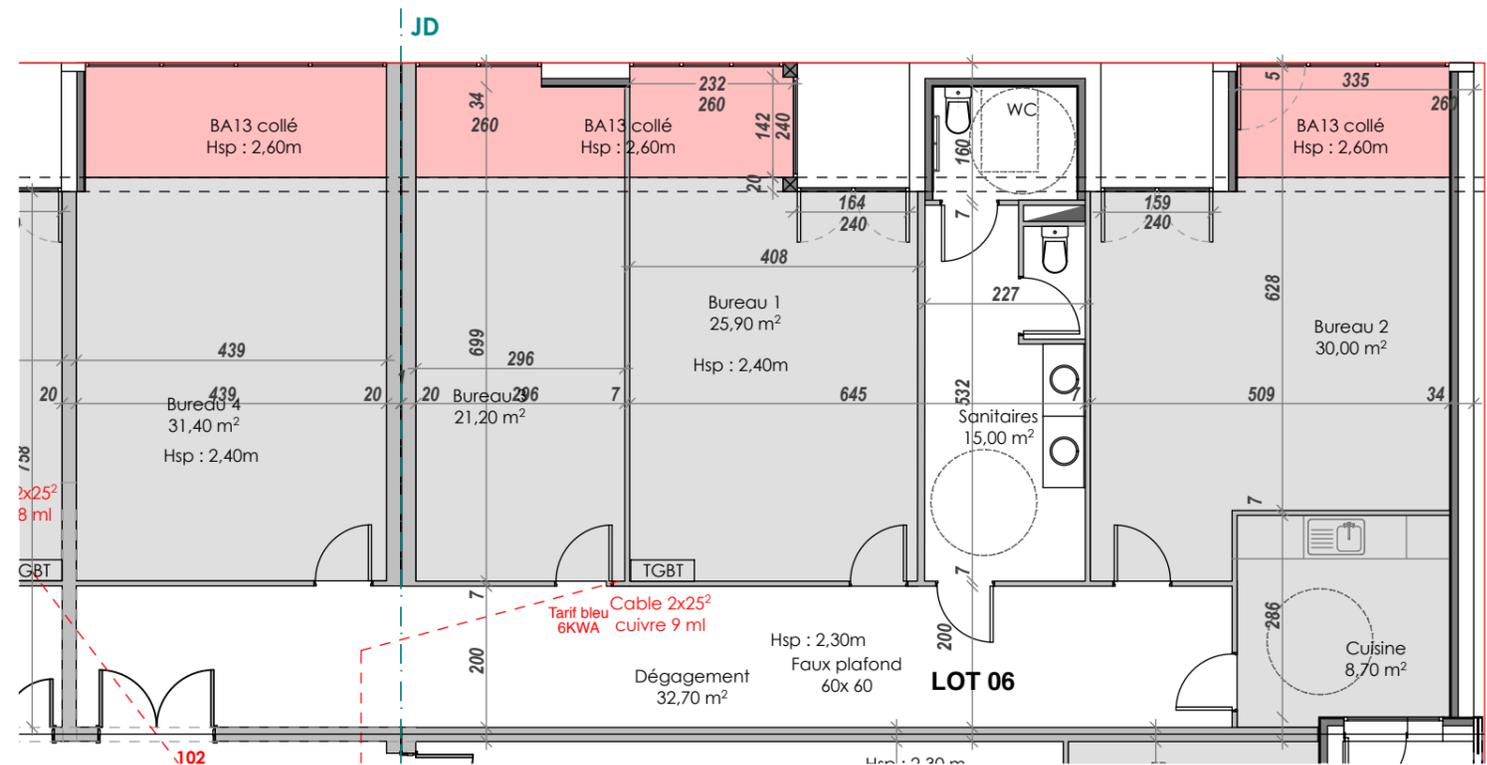

Des modifications sont susceptibles d'être apportées à ce plan en fonction des nécessités techniques de la réalisation, tant en ce qui concerne les dimensions libres, que l'équipement.
Les surfaces indiquées sont approximatives. Les retombées, soffites, faux plafond, ainsi que l'emplacement des équipements sanitaires quand ils sont figurés, le sont à titre indicatif.