1 Niveau 0 Projet Lot2 Copie 1
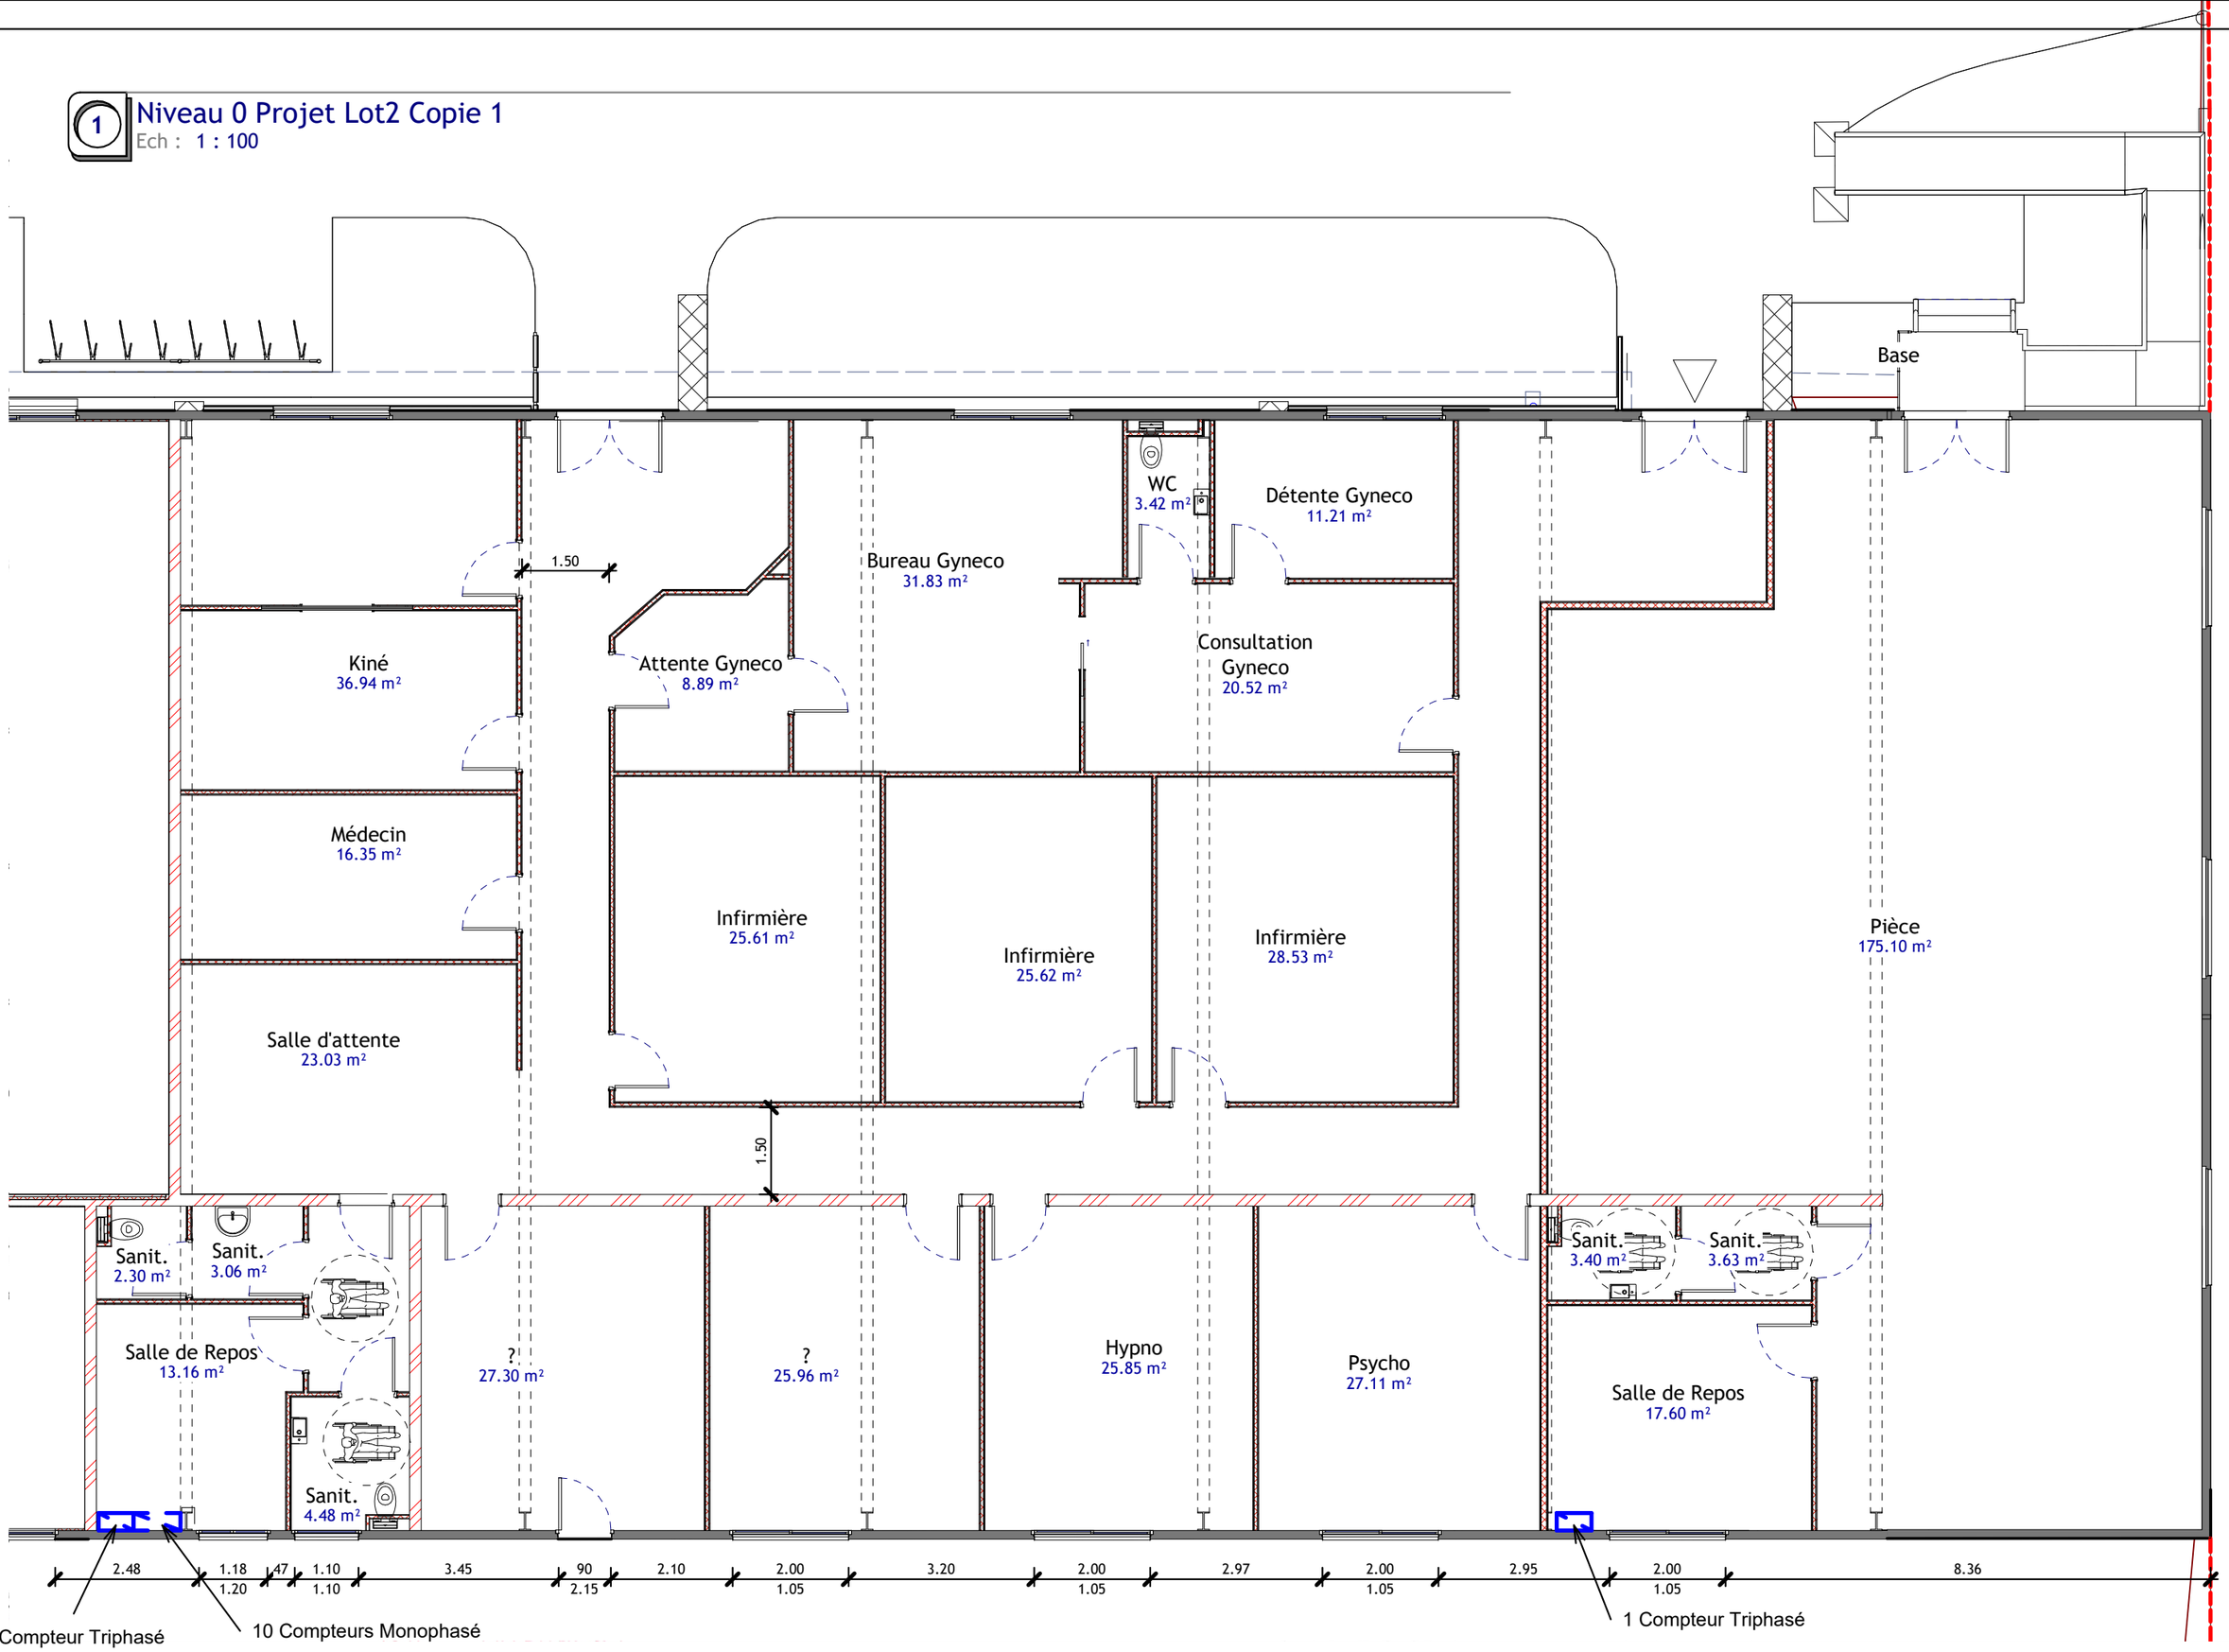
Ech : 1 : 100