


RUE CARNOT

RUE ROUGET DE LISLE

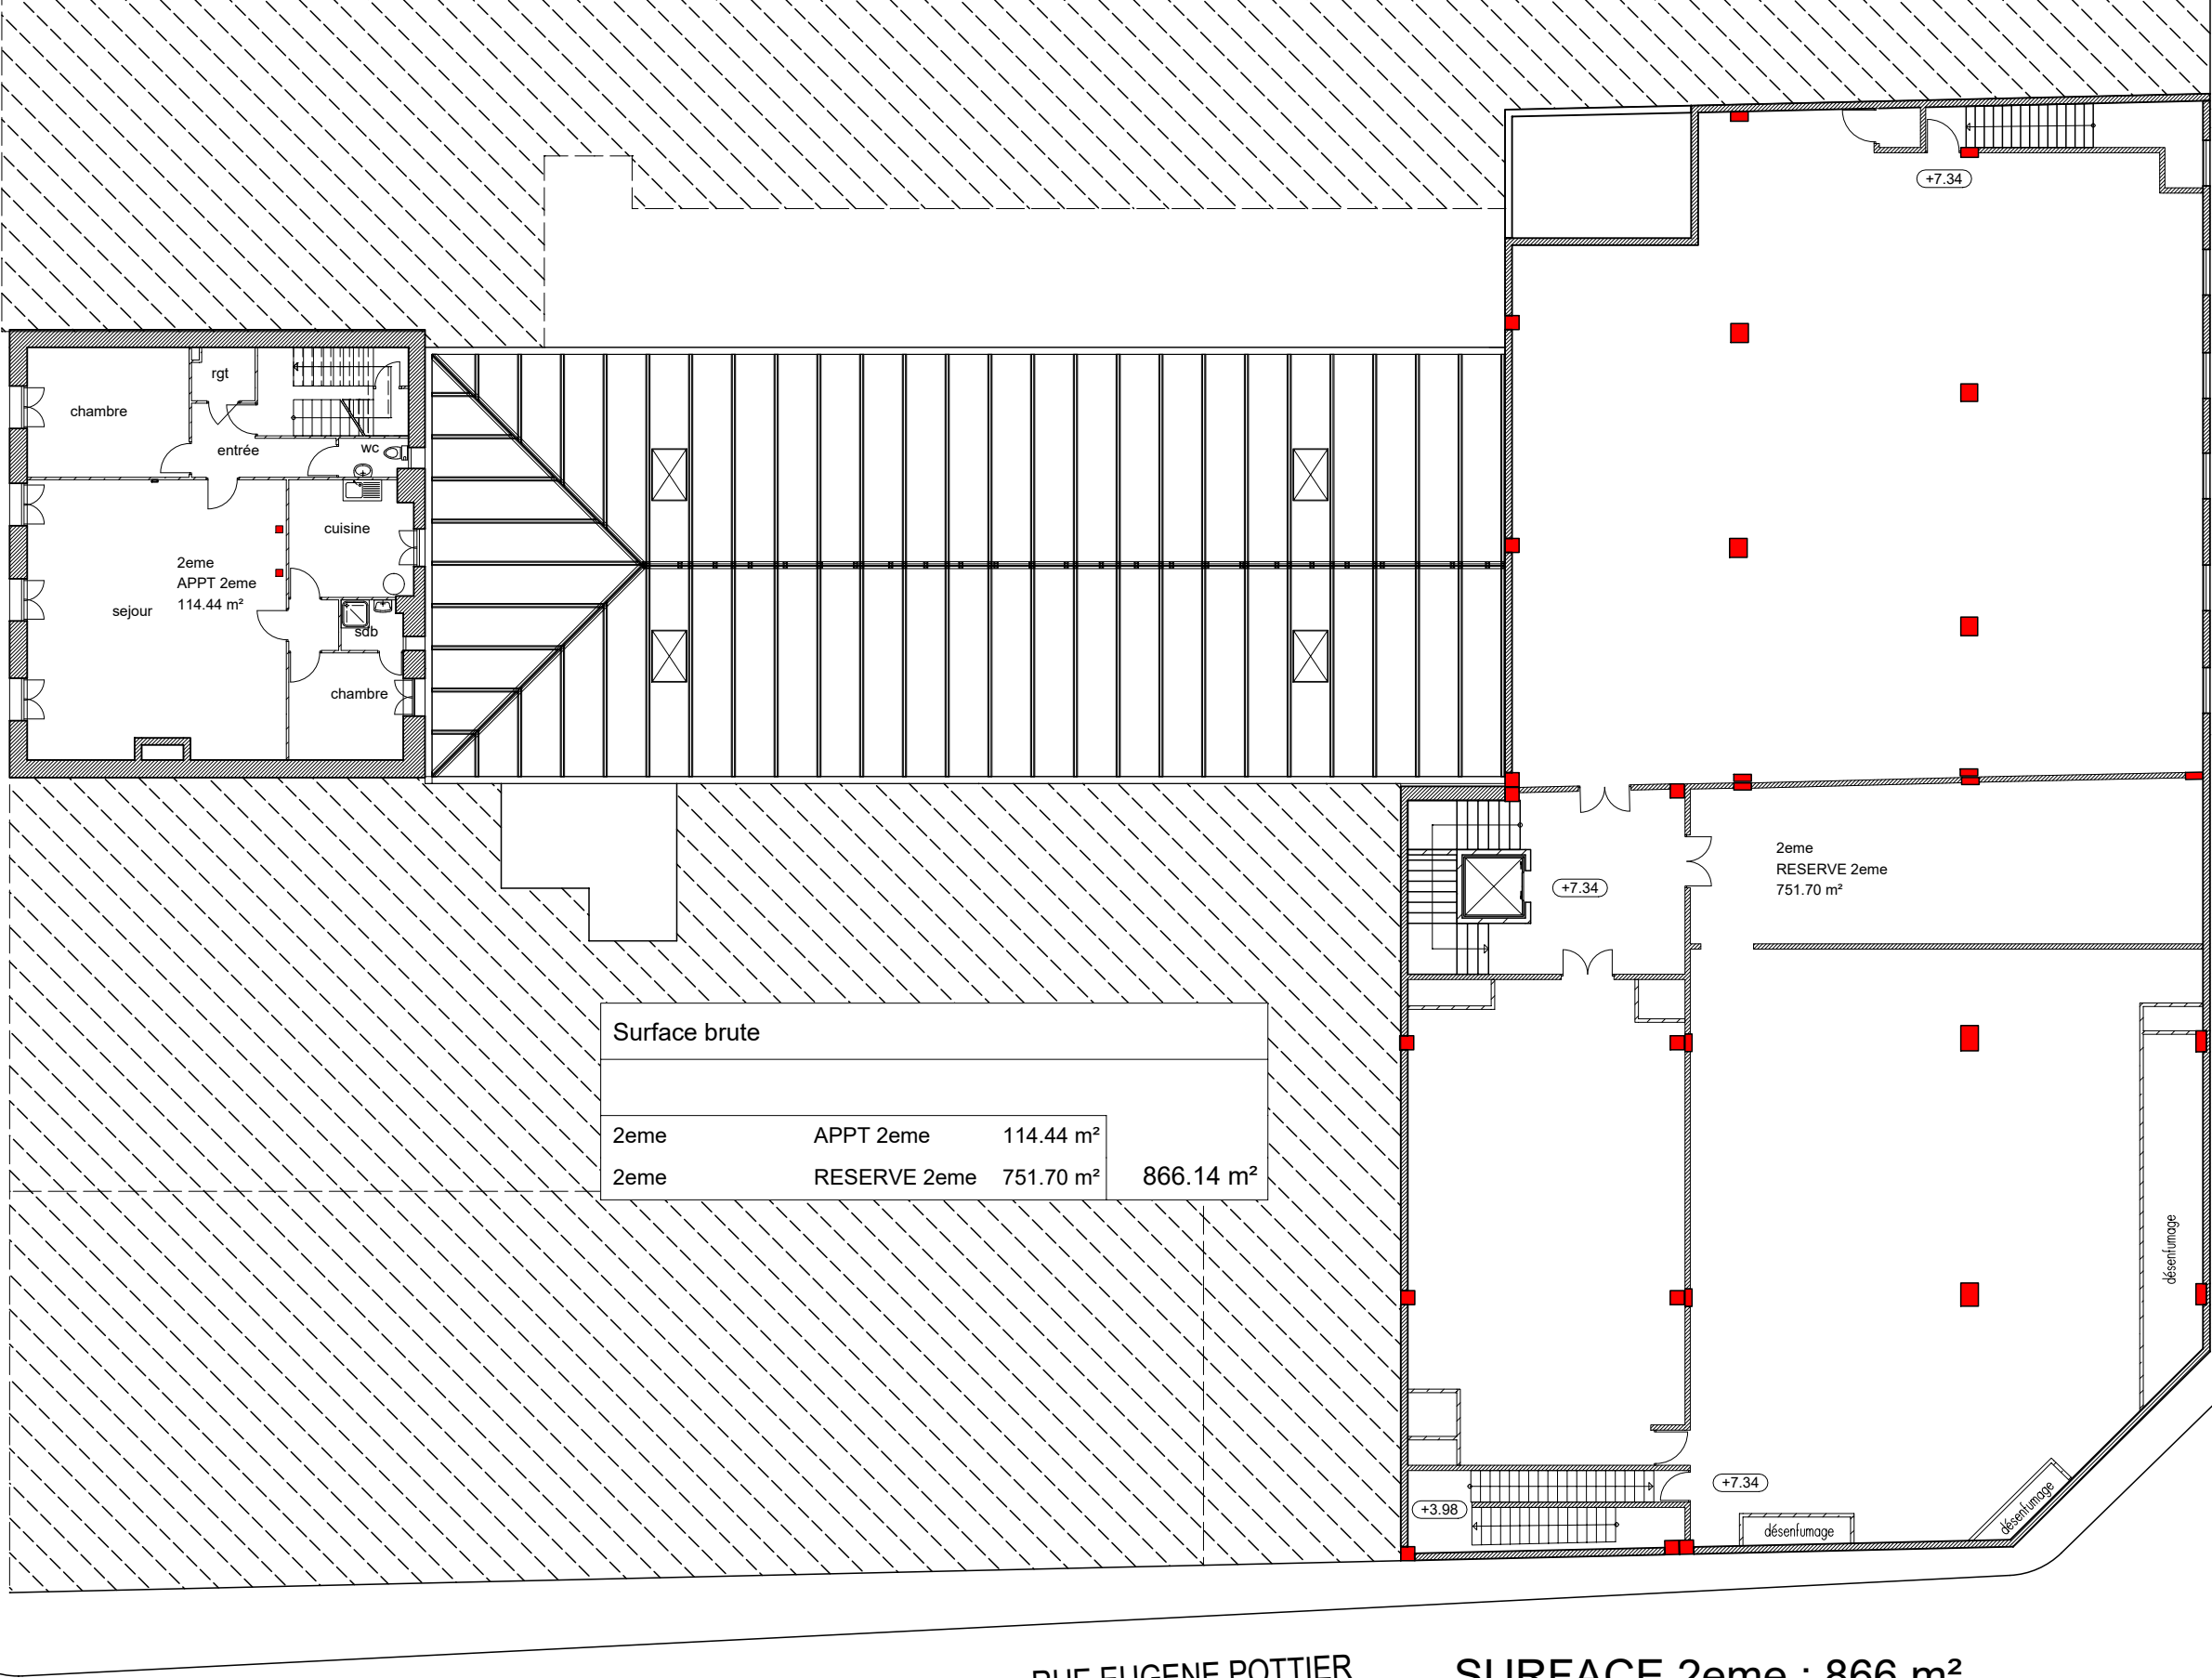

RUE EUGENE POTTIER

SURFACE 2eme : 866 m²

ETAT DES LIEUX 39, Rue Carnot 71 300 MONTCEAU		REL	
SCI MOBICLA 745 Rue des chevriers 71410 Sanvignes les mines		4	Echelle : 1/200e
PLAN 2eme ETAGE		date	12/12/2022
Architecte : Francois WACKENHEIM 745 rue des chevriers 71410 SANVIGNES T 0385677033 P 0662028426 francois.wackenheim@gmail.com			