



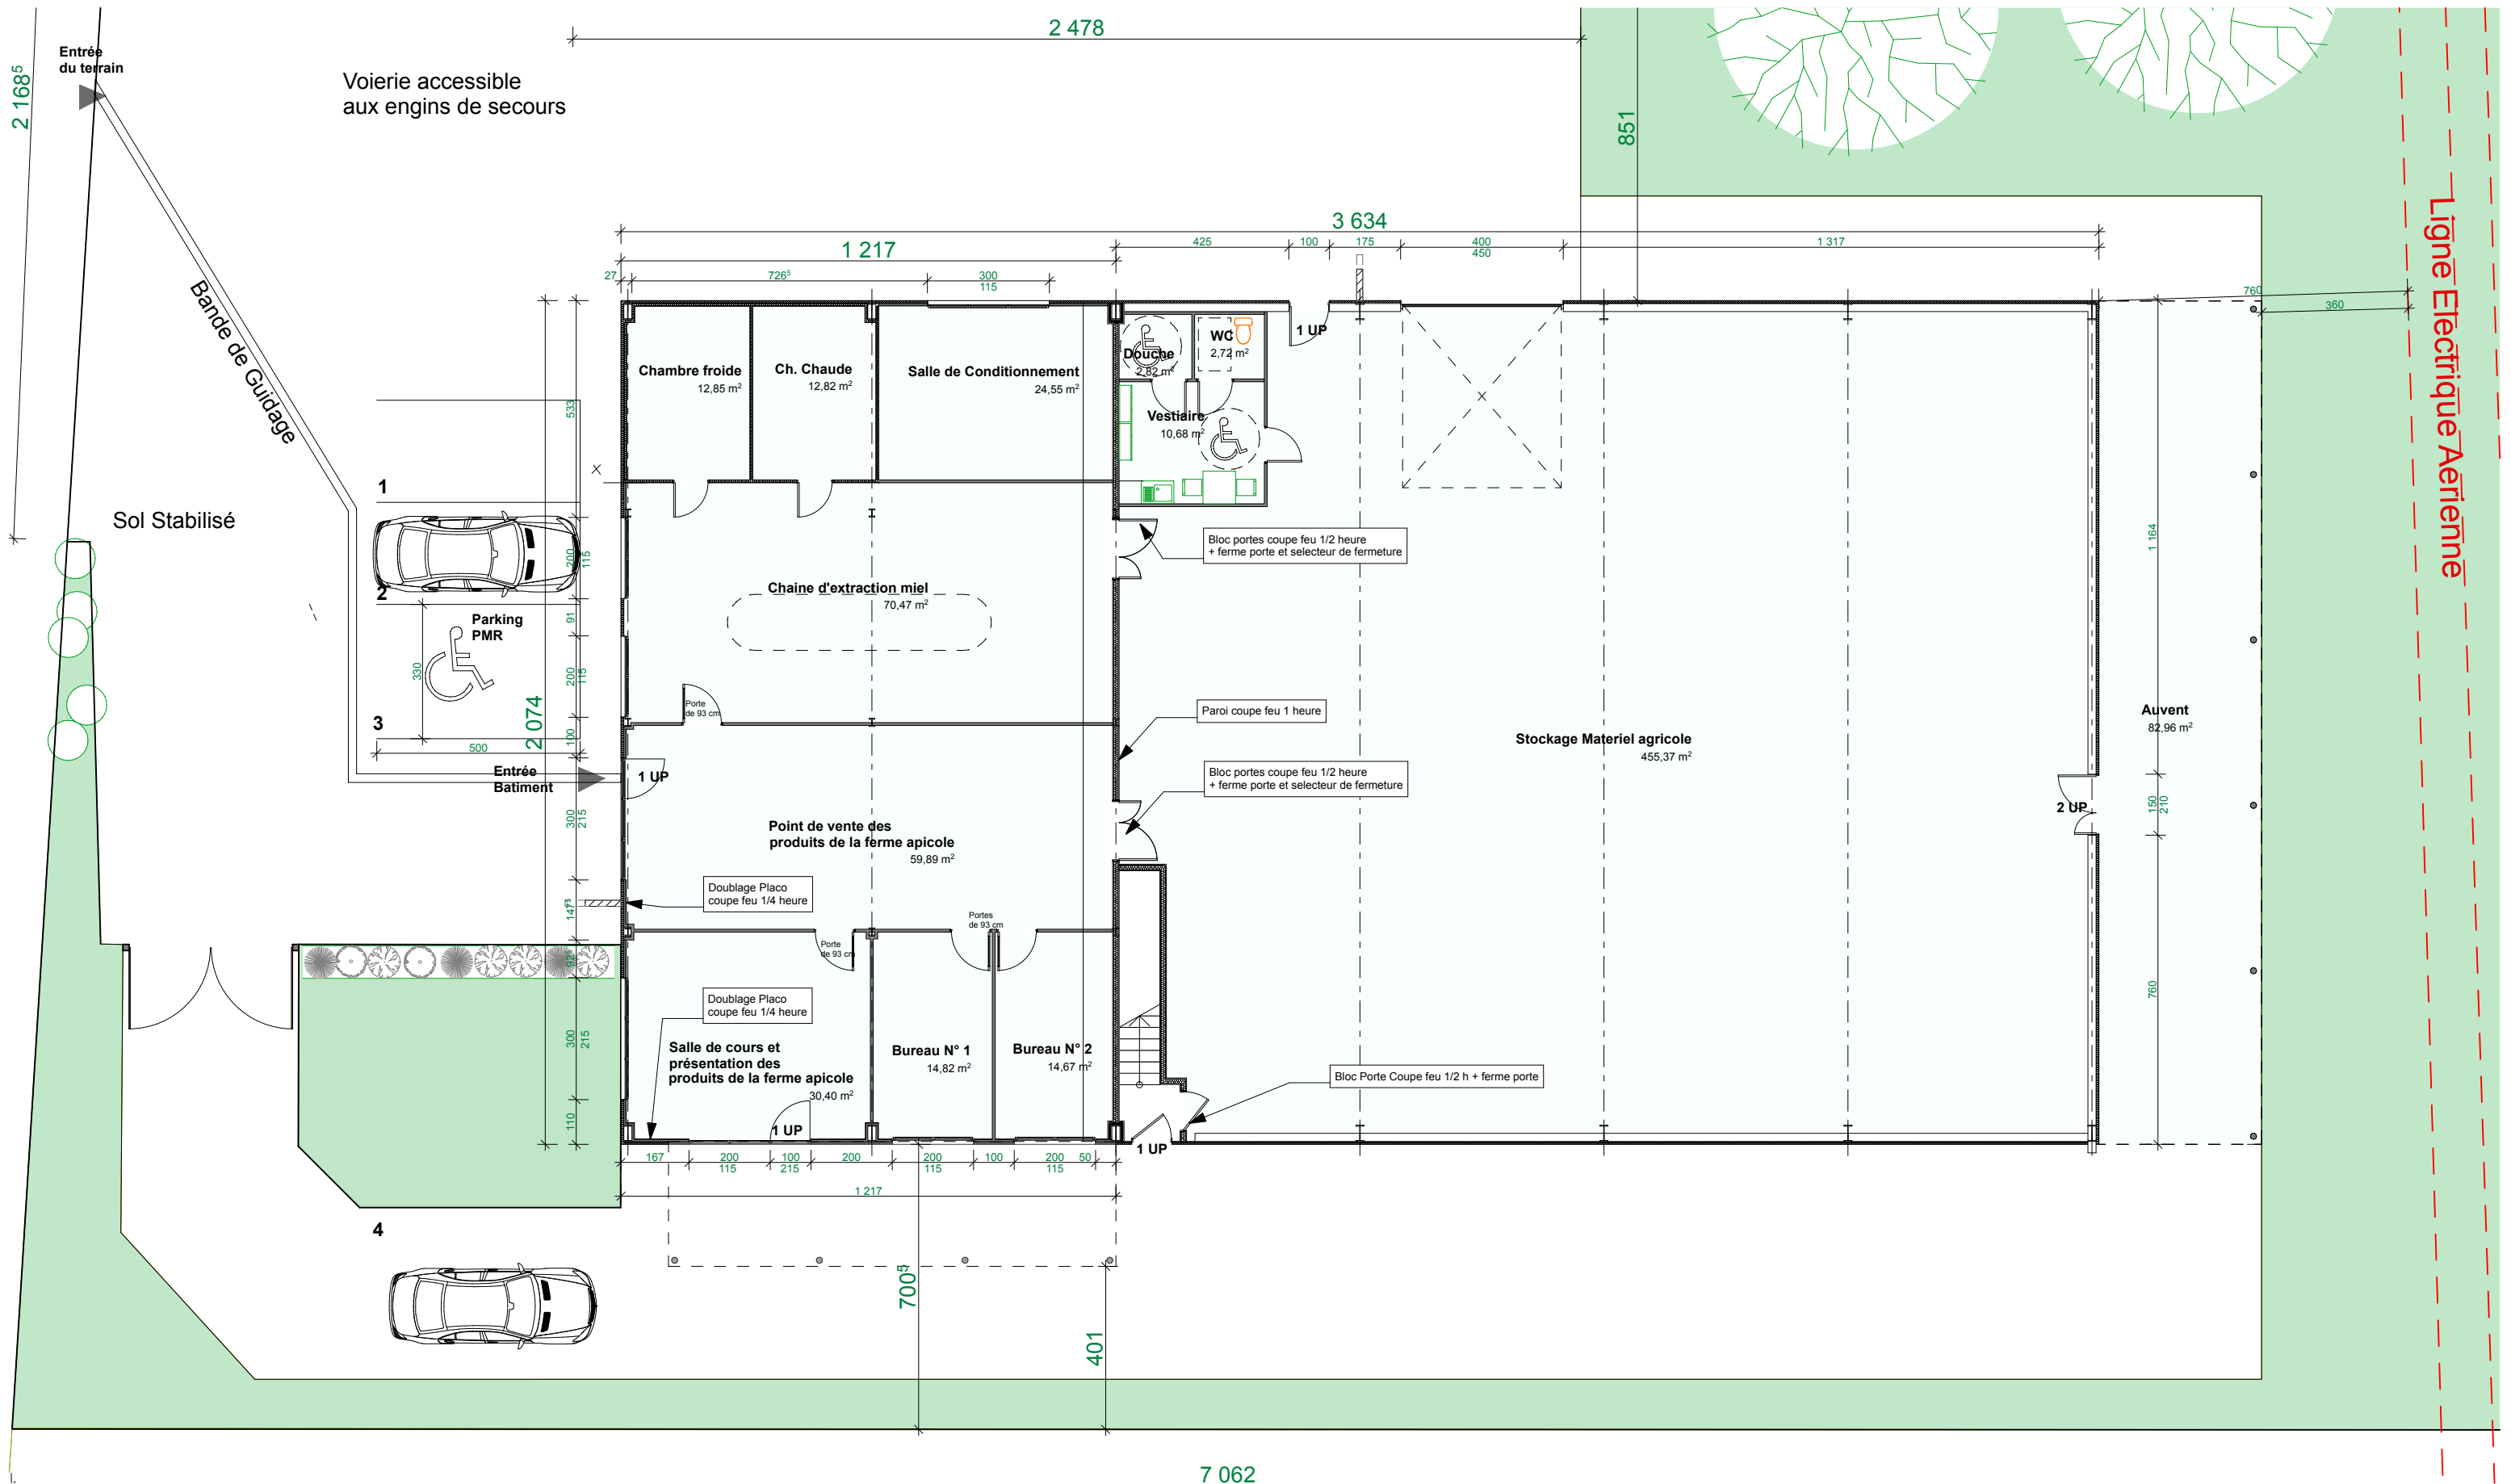

Ces plans sont destinés uniquement à l'obtention de l'autorisation administratives de permis de construire. Ces plans ne peuvent pas être utilisés pour l'exécution des travaux.

Hugues Chassé - Architecte DPLG

N° National 43572
637 route de la Dombes
01480 Savigneux

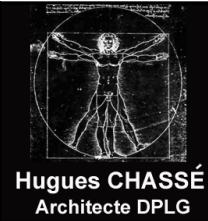

637 route de la Dombes
01480 SAVIGNEUX

Tél : 04 72 40 96 32
Port : 06 61 39 09 73

www.hugueschasse-architecte.fr

DOSSIER PERMIS DE CONSTRUIRE

GFA API-MURS / J. Ondrasik

Adresse du terrain :
Chemin de Machy 69380 CHASSELAY

Plan Rez de Chaussée

Echelle 1/150eme
Février 2020

PC 39:40