Projet de construction de
trois bâtiments à usage d'activité
2 Route de la centrale
Commune de Givors (69700)

Maître d'Ouvrage
Snc KERESTATE
3 Rue d'Urkia
64500 Saint Jean de Luz

Pièces Complémentaires
PC 069 091 22 00041

Pc 02/05 - Plan de Masse - Etat des Lieux
édité le 20 Avril 2023 - Dossier 0706 ind 22
Echelle 1/400eme

05

28ris Impasse des Brosses
69260 Charbonnières les Bains
T : 06 85 03 16 32
n.gaudy@atstudio.fr
www.atstudio.fr

	Pleine Terre (-0.08): 26 428.00 m2
	Espaces Libres
	Voirie en Enrobé

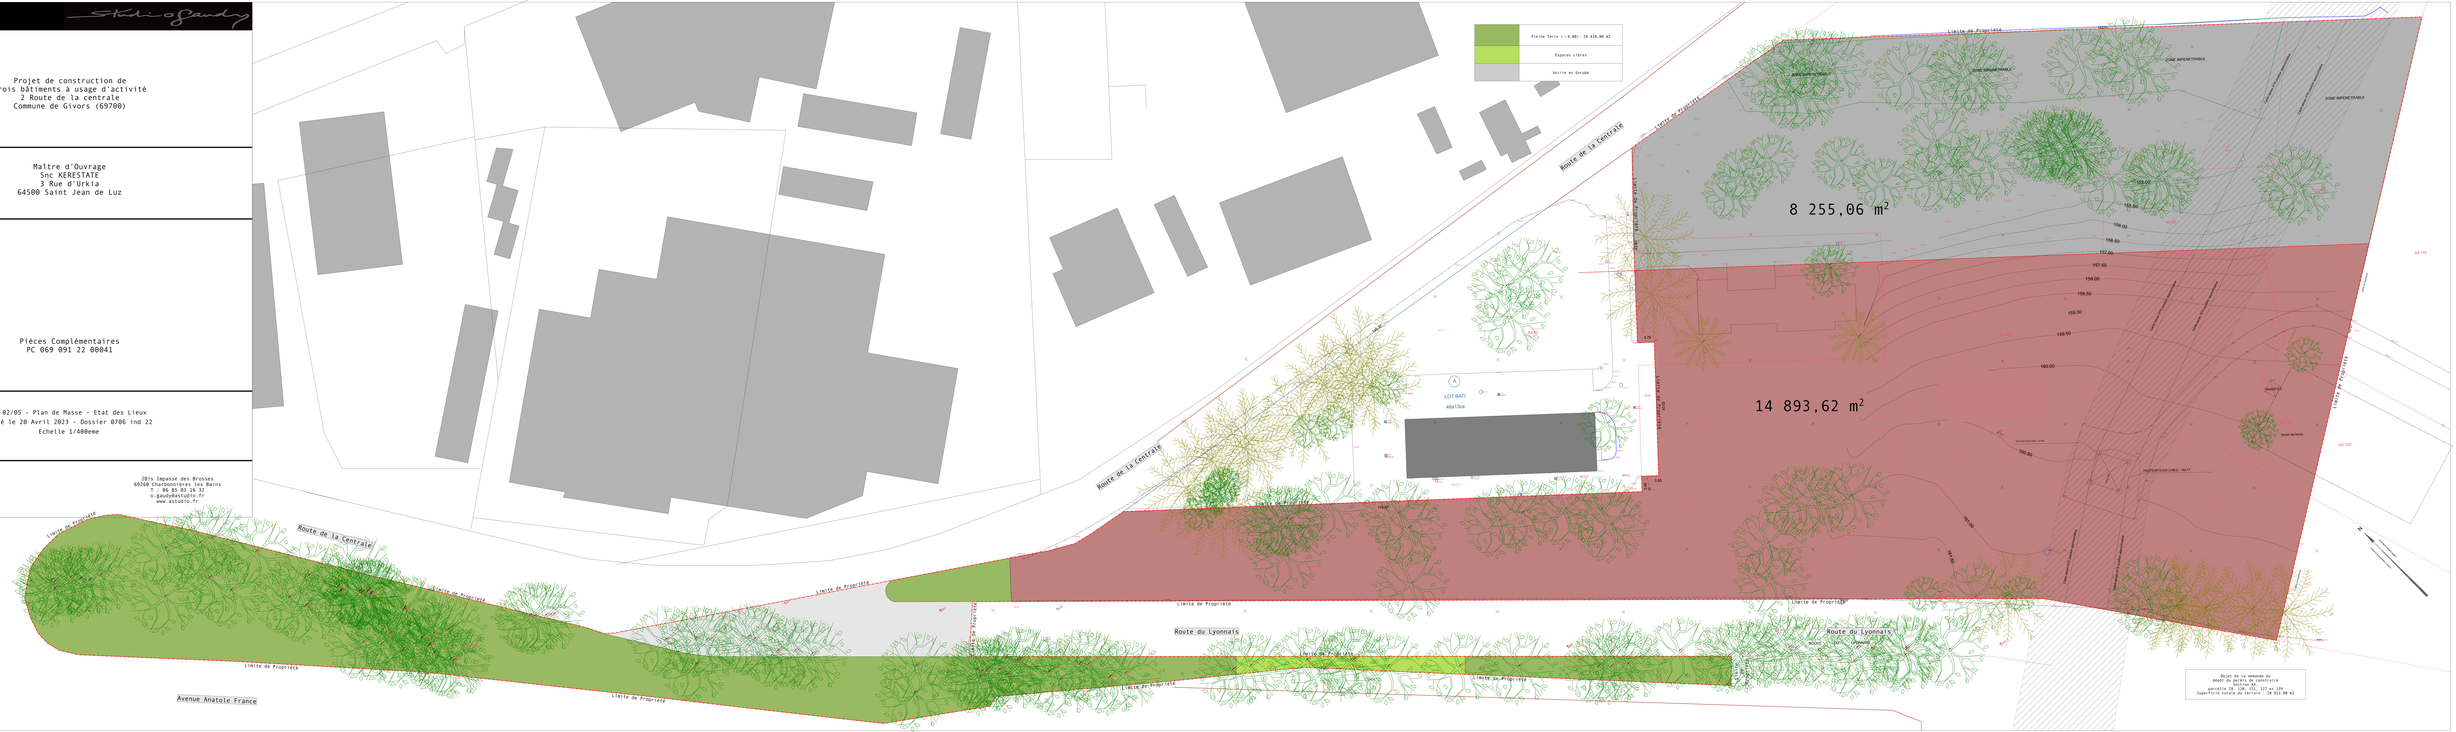

Objet de la demande du
PERMIS de permis de construire
Section AX
parcelle 29,30,31,32,117 et 119
Superficie totale du terrain : 28 922.00 m2