





LES CONSTRUCTEURS REUNIS

95, rue du Dauphiné
Bât. L'AdagiO
LYON
69 800 ST-PRIEST
Tél : 04 78 37 14 46
Fax : 04 72 37 55 45
e-mail : lyon@lcr.fr

ARCHITECTE



1a, rue Pégase
67960 ENTZHEIM
Tel: 03 90 29 79 40

SCCV GENAS PAT 2023

7, rue de Lisbonne
67300 SCHILTIGHEIM

GENAS

2 bis, rue Marcel Dassault
ZAC Everest
69740 GENAS

0

Plans DECO
Communs

Ind.	Modifications	Date
Date		07.02.2025
Echelle		

PLANS NON DÉFINITIFS

Parement pierre calcaire



Carrelage CERAMICHE PIEMME IBLA



LÉGENDE - ÉCLAIRAGE

Plan

Luminaires

Eclairage suspendu 3000 K :



LÉGENDE - FAUX-PLAFONDS

--	--



LÉGENDE - REVETEMENTS DE SOLS

CARRELAGE AU SOL :
CERAMICHE PIEMME



LÉGENDE - REVETEMENTS MURAUX

	Plan	Elévation
--	------	-----------

PEINTURE :

Fibre de verre lisse + peinture RAL 1013
Blanc Perlé



)

LÉGENDE - PORTES





LÉGENDE - ESCALIERS

TABLE 1. *Continued*

11/11/2016

PLANS NON DÉFINITIFS

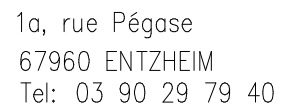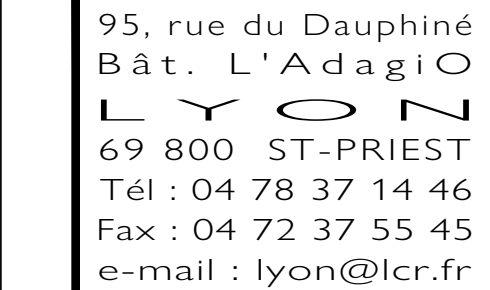

7, rue de Lisbonne
67300 SCHILTIGHEIM


2 bis, rue Marcel Dassault
ZAC Everest
69740 GENAS

Plans DECO
Communs

LÉGENDE

Ind.	Modifications	Date
Date	07.02.2025	
Echelle	-	

LÉGENDE - REVETEMENTS DE SOLS		LÉGENDE - REVETEMENTS MURAUX		LÉGENDE - PORTES
<u>CARRELAGE AU SOL :</u> CERAMICHE PIEMME LINTONCINO LINFA Nat/Ret (réf. 04025) Dimensions 10 x 60 IBLA LINFA Nat/Ret (réf. 03984A) Dimansions 60 x 60 LINTONCINO RESINA Lap/Ret (réf. 04032) Dimensions 10 x 60 IBLA RESINA Lap/Ret (réf. 03990A) Dimensions 60 x 60	<u>PEINTURE :</u> Fibre de verre lisse + peinture RAL 1013 Blanc Perlé Fibre de verre lisse + peinture RAL 9002 Blanc Gris Parement pierre calcaire Parement miroir toute hauteur Carrelage CERAMICHE PIEMME : - LINTONCINO LINFA Nat/Ret (réf. 04025) Dimensions 10 x 60 - LINTONCINO RESINA Lap/Ret (réf. 04032) Dimensions 10 x 60 Plinthes H=7,5 cm LINFA / RESINA	Plan Elévation	Panneau + encadrement + habillage en partie haute EGGER U727 ST9 Gris Argile	
				LÉGENDE - ESCALIERS
				Marches et paliers intermédiaires CERAMICHE PIEMME IBLA LINFA Finition Nat/Ret Format à choisir / adapter à l'escalier Contremarches (1^{er} et dernière marches) CERAMICHE PIEMME IBLA NERA Nat/Ret Contremarches CERAMICHE PIEMME IBLA RESINA Nat/Ret

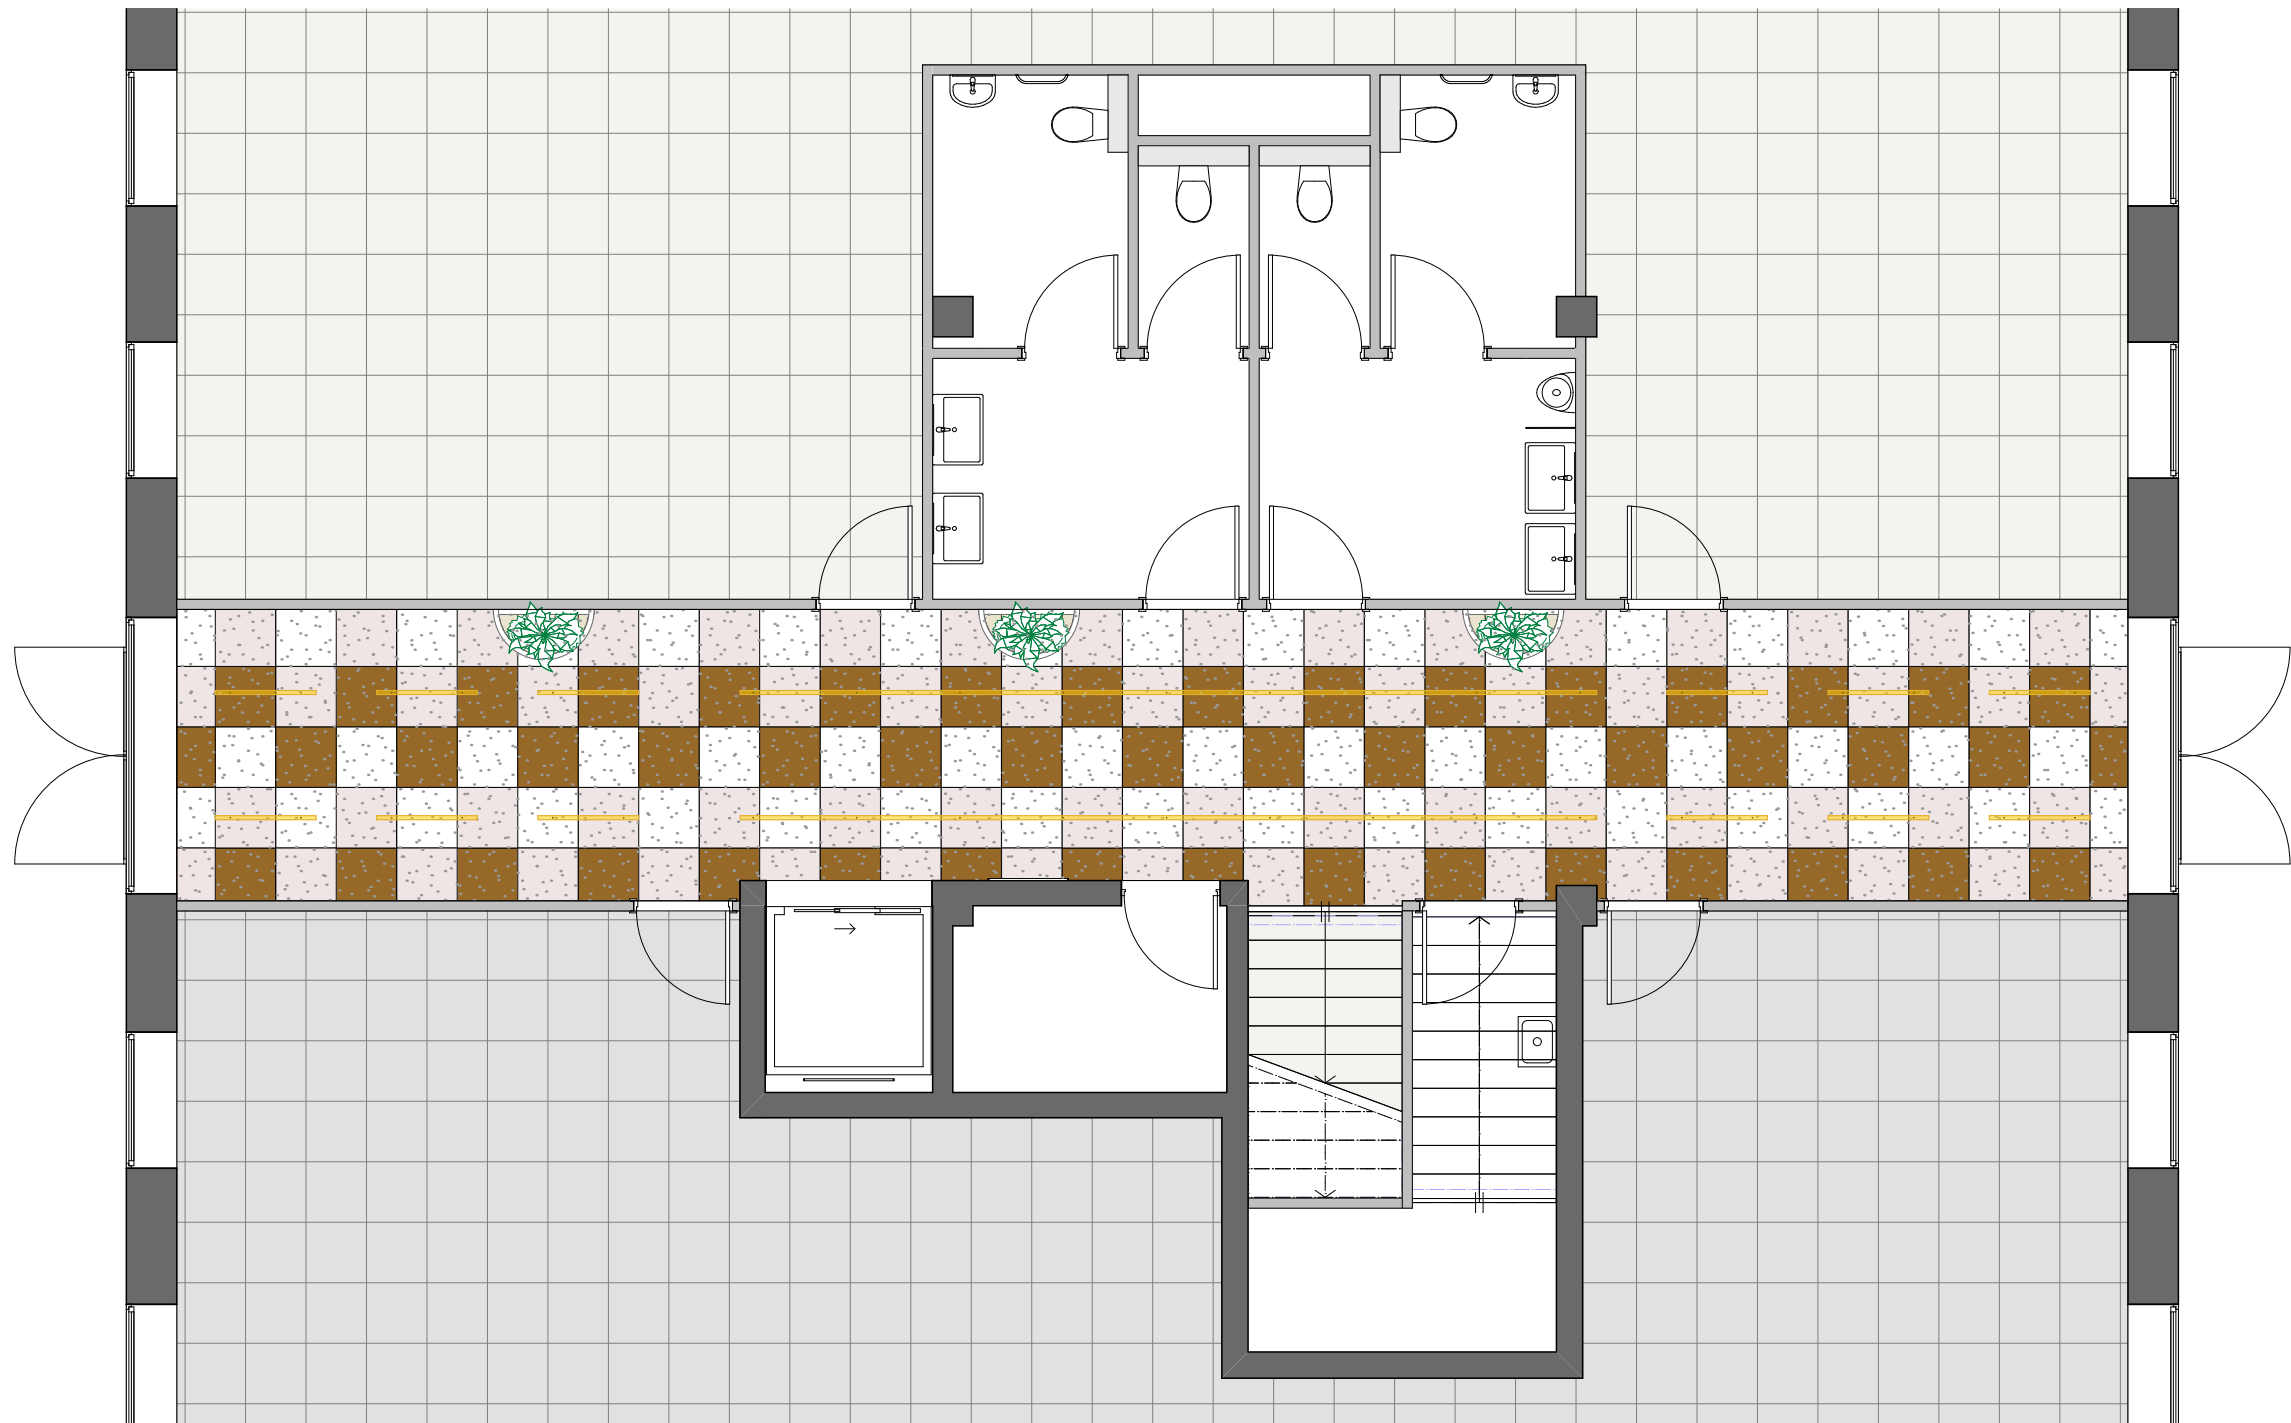

PLANS NON DÉFINITIFS

LÉGENDE - FAUX-PLAFONDS	LÉGENDE - ÉCLAIRAGE
Faux-plafond lisse Dalles amovibles 60 x 60 Knauf Organic (Hall, circulations) : - Blanc - Silicium - Tabacco	Plan Luminaires Eclairage suspendu 3000 K :

95, rue du Dauphiné
Bât. L'AdagiO
LYON
69 800 ST-PRIEST
Tél : 04 78 37 14 46
Fax : 04 72 37 55 45
e-mail : lyon@lcr.fr

ADRESSE

MAITRE D'OUVRAGE

ARCHITECTE

Ligne bleue
architectes

1a, rue Pégase
67960 ENTZHEIM
Tel: 03 90 29 79 40

SCCV GENAS PAT 2023

7, rue de Lisbonne
67300 SCHILTIGHEIM

GENAS

2 bis, rue Marcel Dassault
ZAC Everest
69740 GENAS

3

Plans DECO
Communs

Rez-de-Ch.

Plan FAUX-PLAFONDS


Ind.	Modifications	Date

Date

07.02.2025

Echelle

1/75

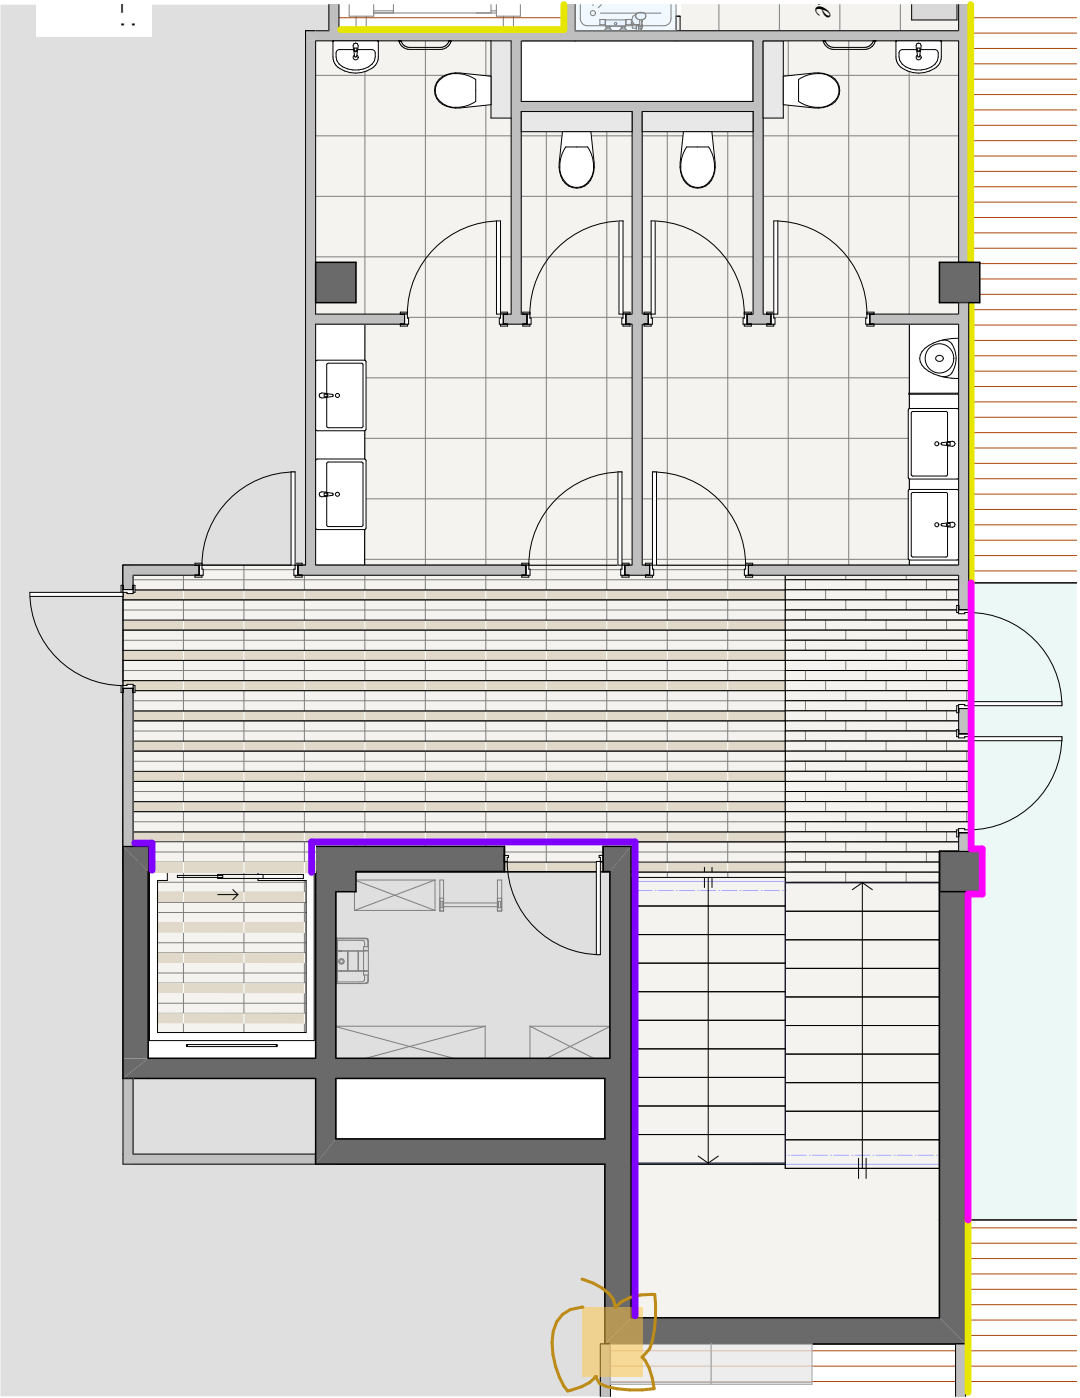

PLANS NON DÉFINITIFS

LÉGENDE - REVETEMENTS DE SOLS	LÉGENDE - REVETEMENTS MURAUX		LÉGENDE - PORTES
<u>CARRELAGE AU SOL :</u> CERAMICHE PIEMME LINTONCINO LINFA Nat/Ret (réf. 04025) Dimensions 10 x 60 IBLA LINFA Nat/Ret (réf. 03984A) Dimansions 60 x 60 LINTONCINO RESINA Lap/Ret (réf. 04032) Dimensions 10 x 60 IBLA RESINA Lap/Ret (réf. 03990A) Dimensions 60 x 60	<u>PEINTURE :</u> Fibre de verre lisse + peinture RAL 1013 Blanc Perlé Fibre de verre lisse + peinture RAL 9002 Blanc Gris Parement pierre calcaire Parement miroir toute hauteur Carrelage CERAMICHE PIEMME : - LINTONCINO LINFA Nat/Ret (réf. 04025) Dimensions 10 x 60 - LINTONCINO RESINA Lap/Ret (réf. 04032) Dimensions 10 x 60 Plinthes H=7,5 cm LINFA / RESINA		Panneau + encadrement + habillage en partie haute EGGER U727 ST9 Gris Argile
	Plan	Elévation	LÉGENDE - ESCALIERS
			Marches et paliers intermédiaires CERAMICHE PIEMME IBLA LINFA Finition Nat/Ret Format à choisir / adapter à l'escalier Contremarches (1 ^è et dernière marches) CERAMICE PIEMME IBLA NERA Nat/Ret Contremarches CERAMICE PIEMME IBLA RESINA Nat/Ret

95, rue du Dauphiné
Bât. L'Adagio
LYON
69 800 ST-PRIEST
Tél : 04 78 37 14 46
Fax : 04 72 37 55 45
e-mail : lyon@lcr.fr



1a, rue Pégase
67960 ENTZHEIM
Tel: 03 90 29 79 40

SCCV GENAS PAT 2023



7, rue de Lisbonne
67300 SCHILTIGHEIM

GENAS

2 bis, rue Marcel Dassault
ZAC Everest
69740 GENAS

ADRESSE MAITRE D'OUVRAGE ARCHITECTE

4		Plans DECO Communs	
<u>Étages</u>			
Plan SOLS - MURS			
Ind.	Modifications		Date
Date		07.02.2025	
Echelle		1/75	

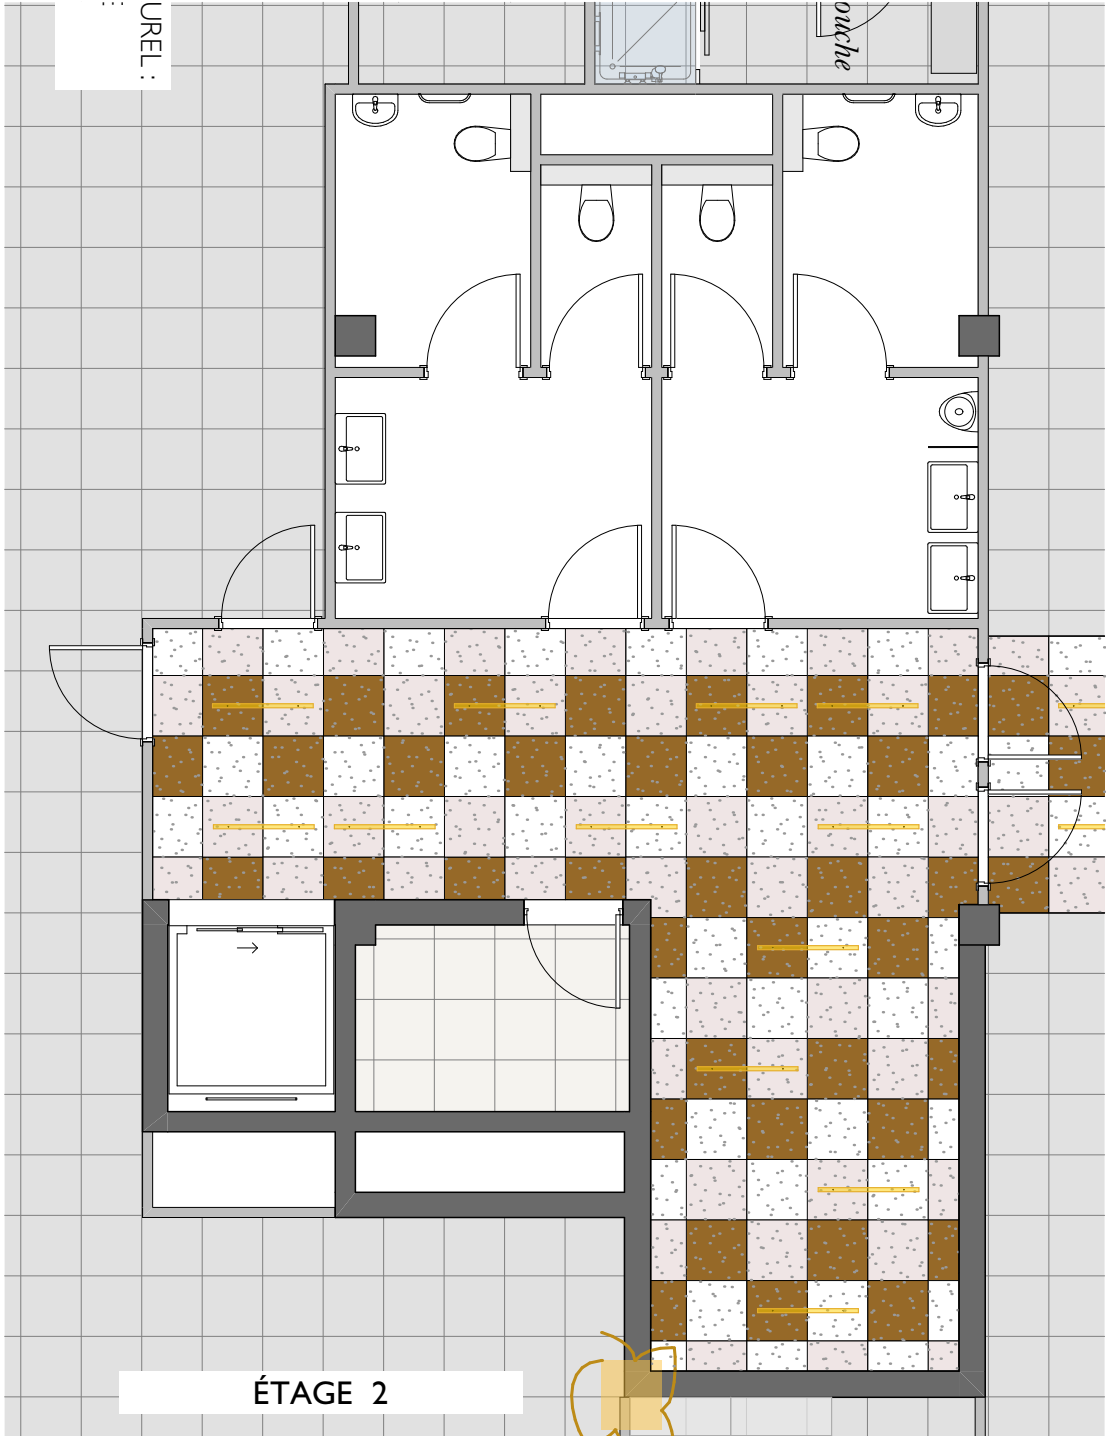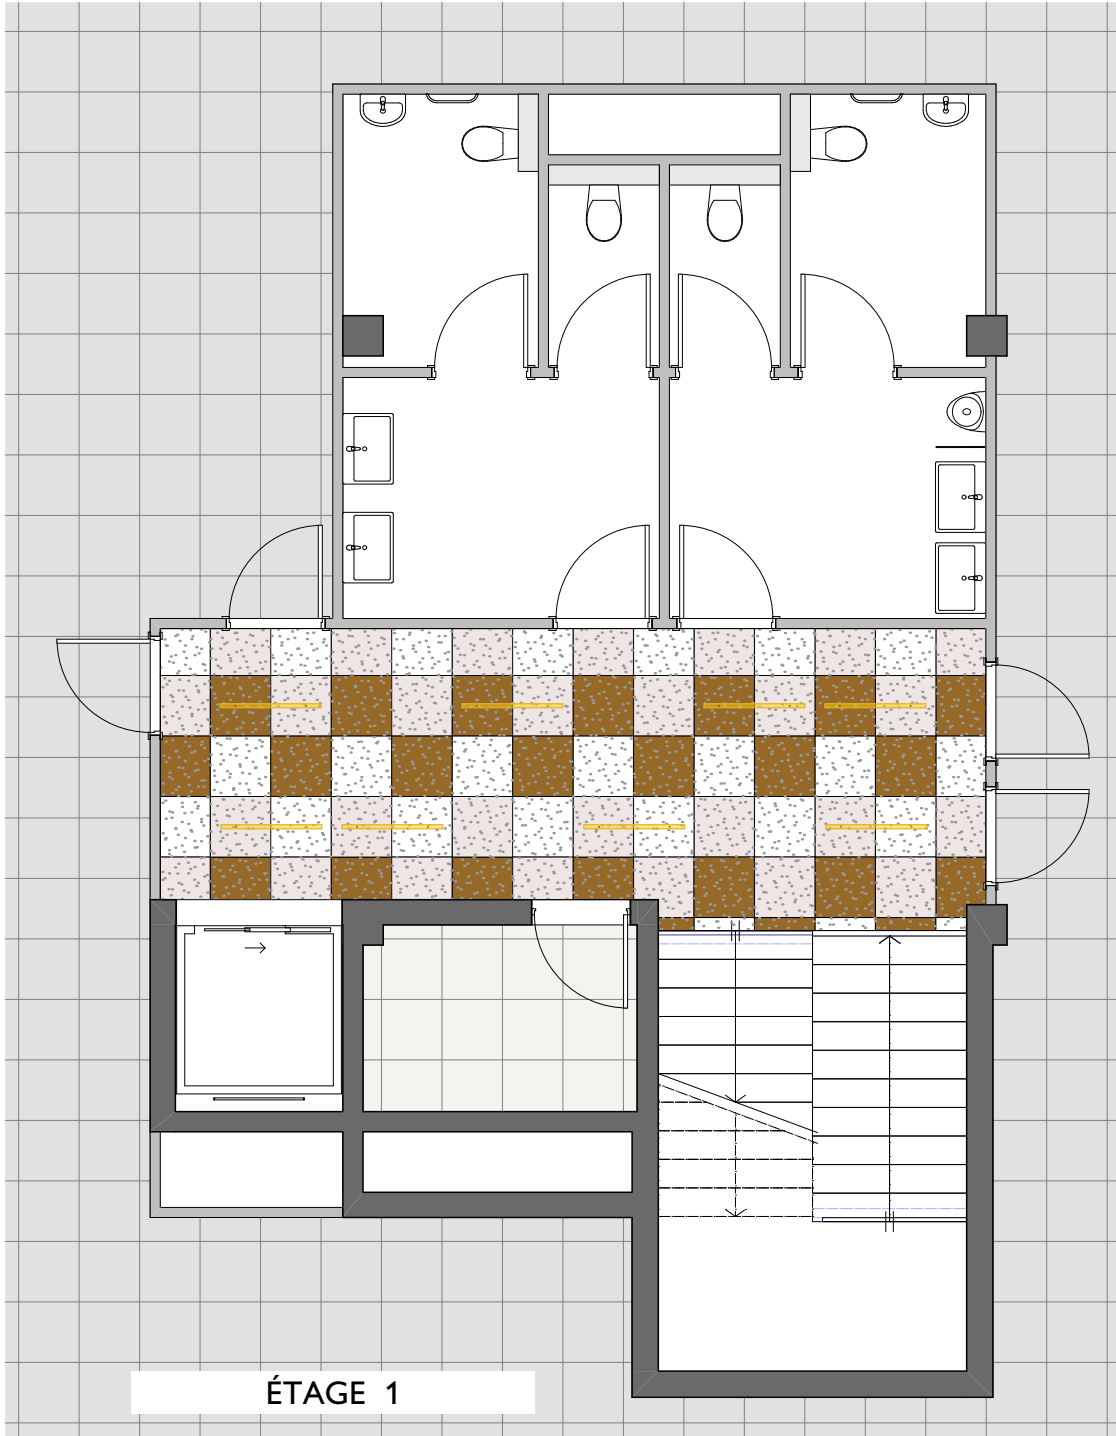

LÉGENDE - FAUX-PLAFONDS	LÉGENDE - ÉCLAIRAGE
Faux-plafond lisse Dalles amovibles 60 x 60 Knauf Organic (Hall, circulations) : - Blanc - Silicium - Tabacco	Plan Luminaires Eclairage suspendu 3000 K :

PLANS NON DÉFINITIFS



LES CONSTRUCTEURS REUNIS

95, rue du Dauphiné
Bât. L'AdagiO
LYON
69 800 ST-PRIEST
Tél : 04 78 37 14 46
Fax : 04 72 37 55 45
e-mail : lyon@lcr.fr



1a, rue Pégase
67960 ENTZHEIM
Tel: 03 90 29 79 40

SCCV GENAS PAT 2023

7, rue de Lisbonne
67300 SCHILTIGHEIM

GENAS

2 bis, rue Marcel Dassault
ZAC Everest
69740 GENAS

5

Plans DECO
Communs

Étages 1 et 2

Plan FAUX-PLAFONDS



Ind.	Modifications	Date

Date

07.02.2025


Echelle

1/75

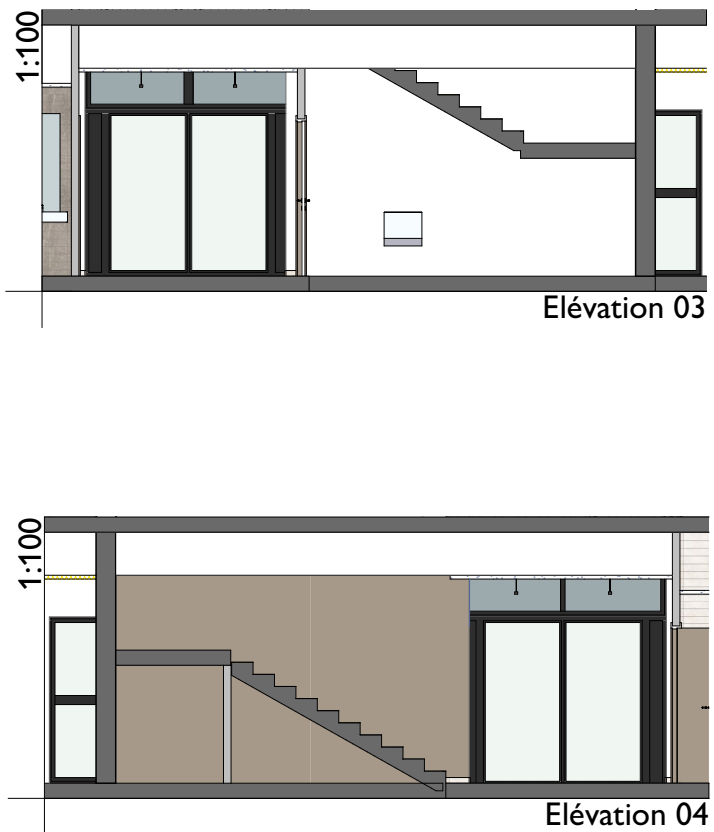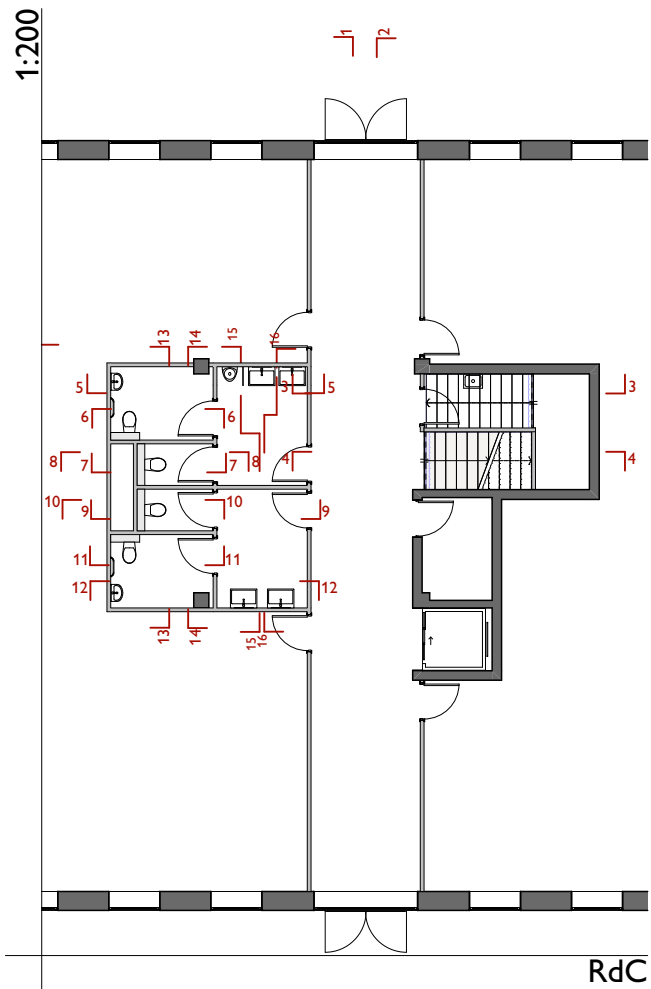


LÉGENDE - REVETEMENTS MURAUX		
<u>PEINTURE :</u>	Plan	Elévation
Fibre de verre lisse + peinture RAL 1013 Blanc Perlé		
Fibre de verre lisse + peinture RAL 9002 Blanc Gris		
Parement pierre calcaire		
Parement miroir toute hauteur		
Carrelage CERAMICHE PIEMME :		
- LINTONCINO LINFA Nat/Ret (réf. 04025) Dimensions 10 x 60		
- LINTONCINO RESINA Lap/Ret (réf. 04032) Dimensions 10 x 60		
Plinthes H=7,5 cm LINFA / RESINA		
LÉGENDE - PORTES		
Panneau + encadrement + habillage en partie haute EGGER U727 ST9 Gris Argile		
LÉGENDE - ÉCLAIRAGE		
<u>Luminaires</u>		
Eclairage suspendu 3000 K :		


PLANS NON DÉFINITIFS

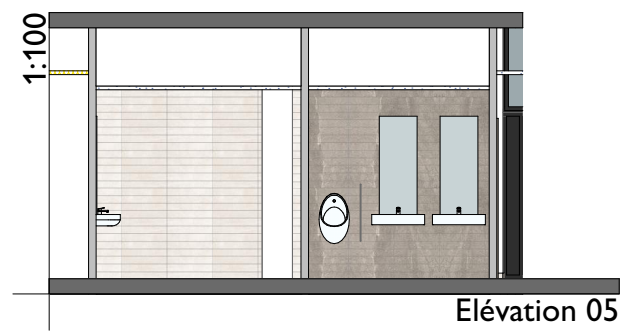


Elévation 05

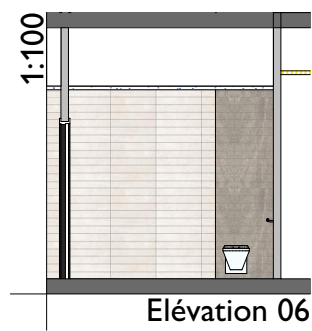

Elévation 06

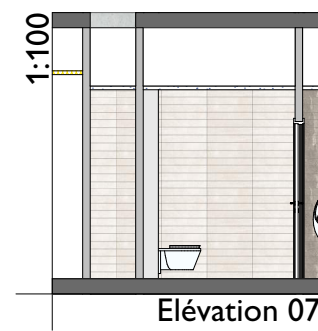

Elévation 07

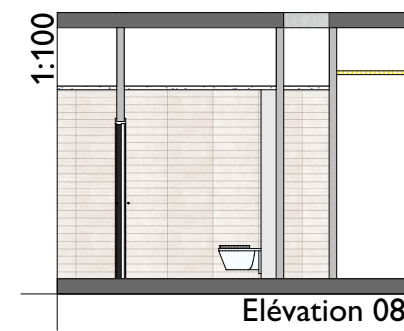


Elévation 08




Elévation 09




Elévation 10

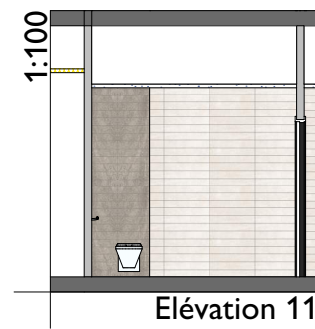

Elévation 11

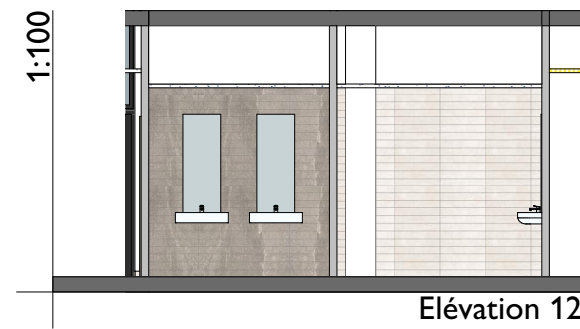

Elévation 12

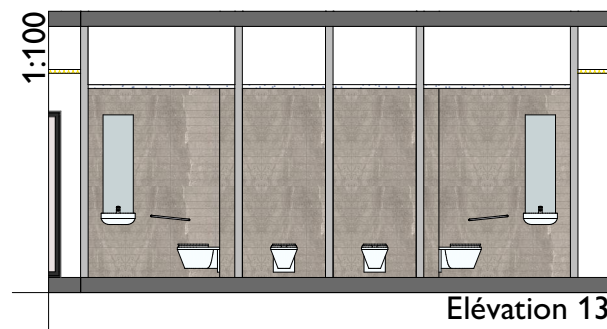


Elévation 13




Elévation 14



Elévation 15

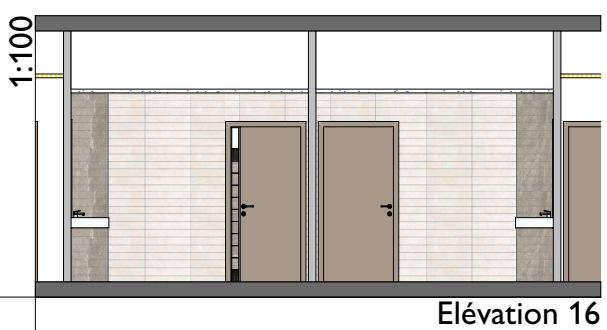

Elévation 16

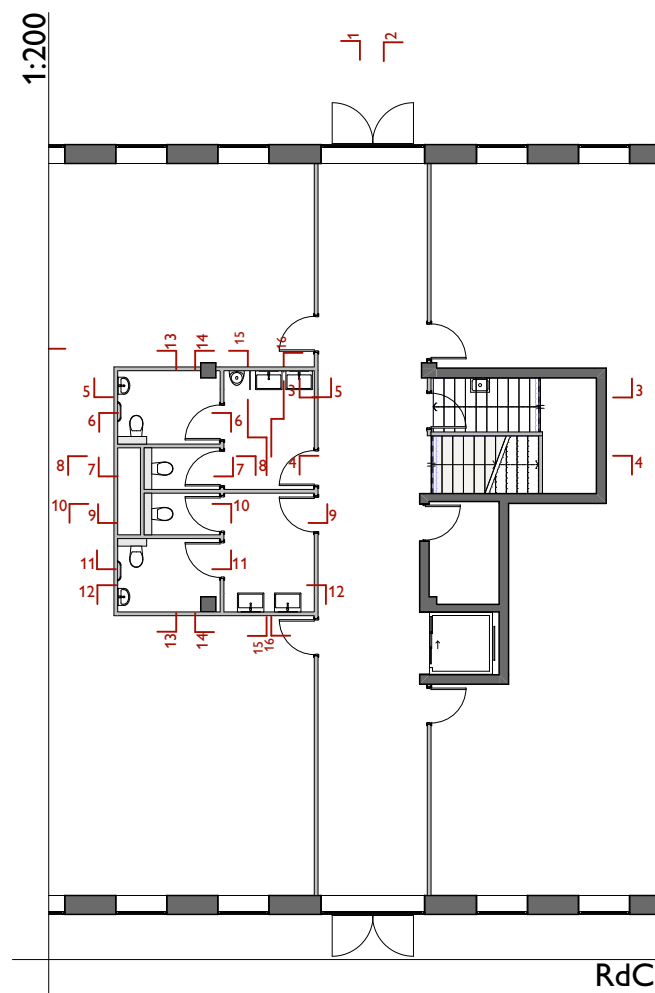

RdC

PLANS NON DÉFINITIFS

LÉGENDE - REVETEMENTS MURAUX		
PEINTURE :	Plan	Elévation
Fibre de verre lisse + peinture RAL 1013 Blanc Perlé		
Fibre de verre lisse + peinture RAL 9002 Blanc Gris		
Parement pierre calcaire		
Parement miroir toute hauteur		
Carrelage CERAMICHE PIEMME :		
- LINTONCINO LINFA Nat/Ret (réf. 04025) Dimensions 10 x 60		
- LINTONCINO RESINA Lap/Ret (réf. 04032) Dimensions 10 x 60		
Plinthes H=7,5 cm LINFA / RESINA		
LÉGENDE - PORTES		
Panneau + encadrement + habillage en partie haute EGGER U727 ST9 Gris Argile		
LÉGENDE - ÉCLAIRAGE		
Luminaires		
Eclairage suspendu 3000 K :		

95, rue du Dauphiné
Bât. L'AdagiO
LYON
69 800 ST-PRIEST
Tél : 04 78 37 14 46
Fax : 04 72 37 55 45
e-mail : lyon@lcr.fr



1a, rue Pégase
67960 ENTZHEIM
Tel: 03 90 29 79 40

SCCV GENAS PAT 2023

7, rue de Lisbonne
67300 SCHILTIGHEIM

GENAS

2 bis, rue Marcel Dassault
ZAC Everest
69740 GENAS

7

Plans DECO
Communs

Tous niveaux ÉLÉVATIONS SANITAIRES

Ind.	Modifications	Date
Date	07.02.2025	
Echelle	1/100	