




ETAGE 2

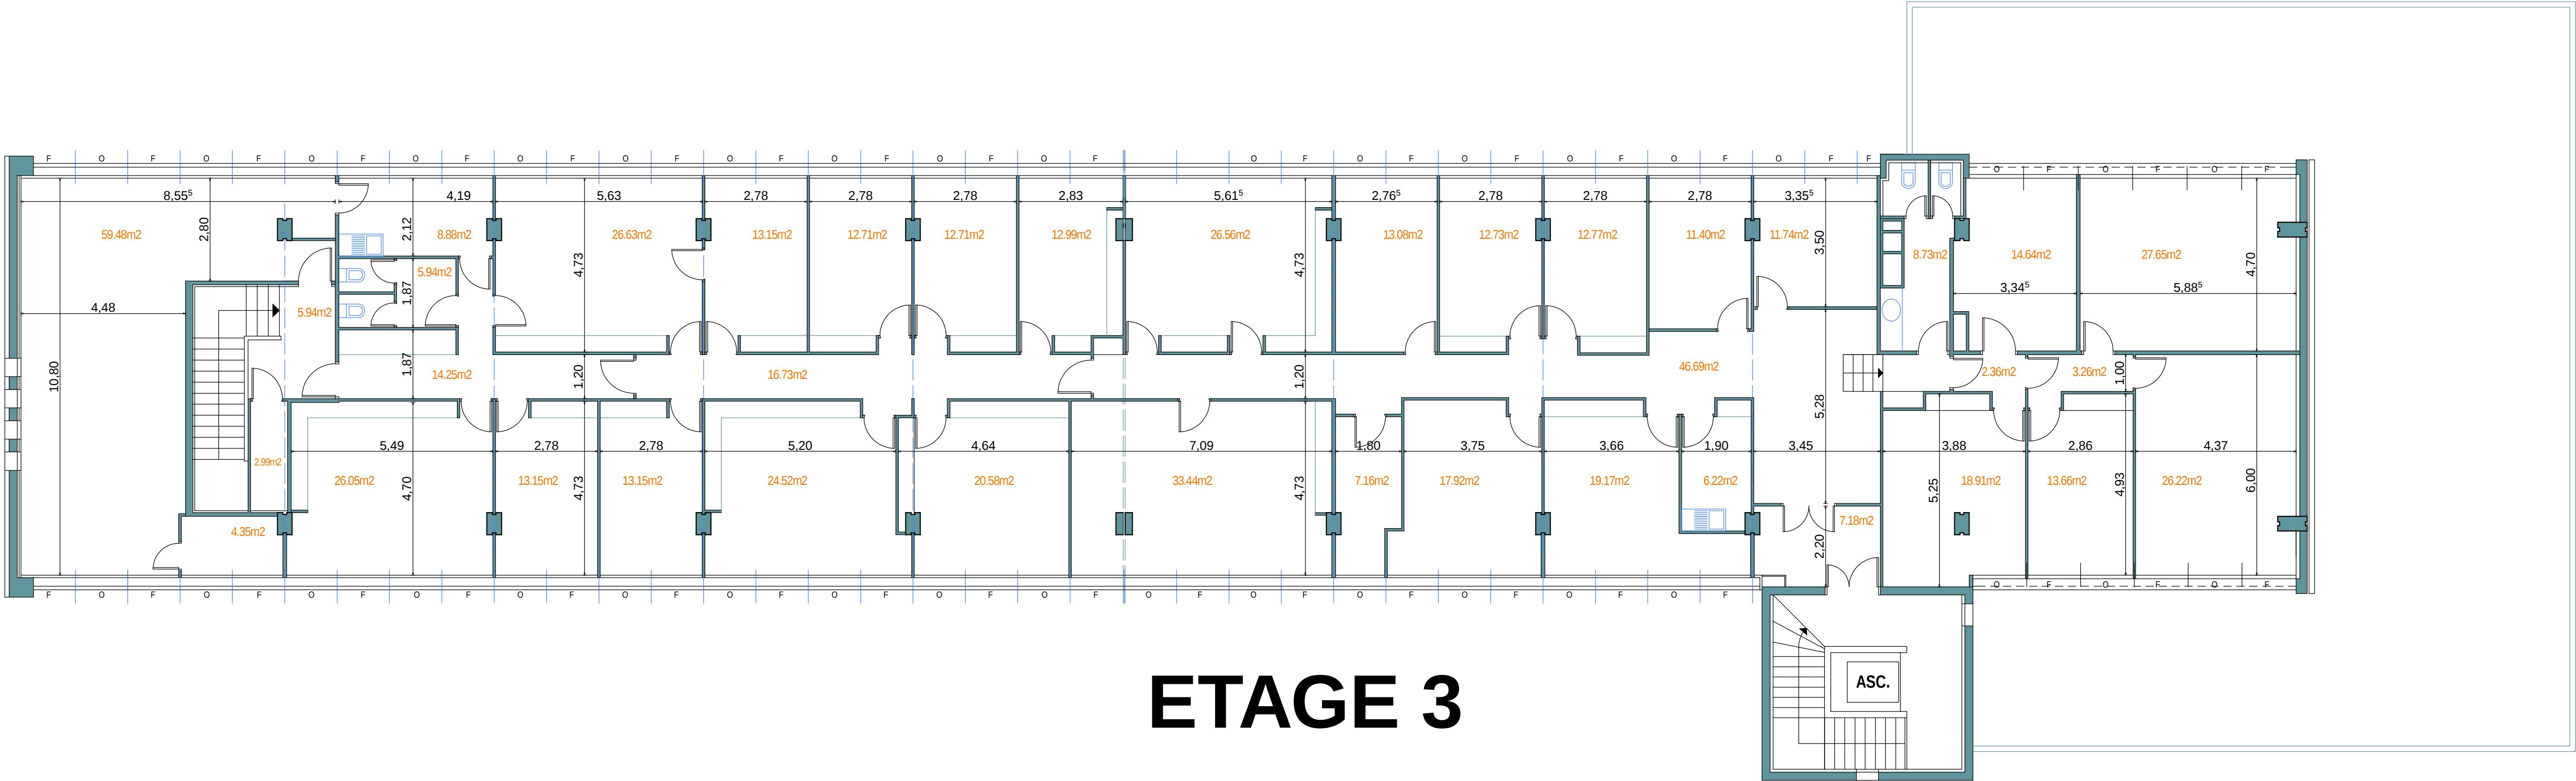

ETAGE 3

DEMANDEUR
SCI L.F.G.
24, chemin des Granges
25660 MONTFAUCON

TERRAIN
191, rue de Belfort
(section BX, parcelle 112)
25000 BESANCON

PROJET
Transformation d'un immeuble de bureaux
en logements

PC 25056 21 B0187
pièces manquantes en date du 03/11/2021

CONCEPTION		ARTEO CONCEPTION Joël LAFFLY 17, route d'Ornans, 25270 SEPTFONTAINES tél. 06 80 75 10 87	
		C.E.I. GILLOT - JEANBOURQUIN 1 b, route de Marchaux, 25000 BESANCON, tél 03 81 80 01 33 / fax 03 81 80 33 91 e-mail : contact@cei-ingenierie.fr	
DATE	SEPTEMBRE 2021	plan R+2 & R+3 EXISTANT	
ECHELLE	1/100		
21-068	9.2		
PC PERMIS DE CONSTRUIRE	DATE	MODIFICATIONS	
	A		
	B		
	C		
	D		