



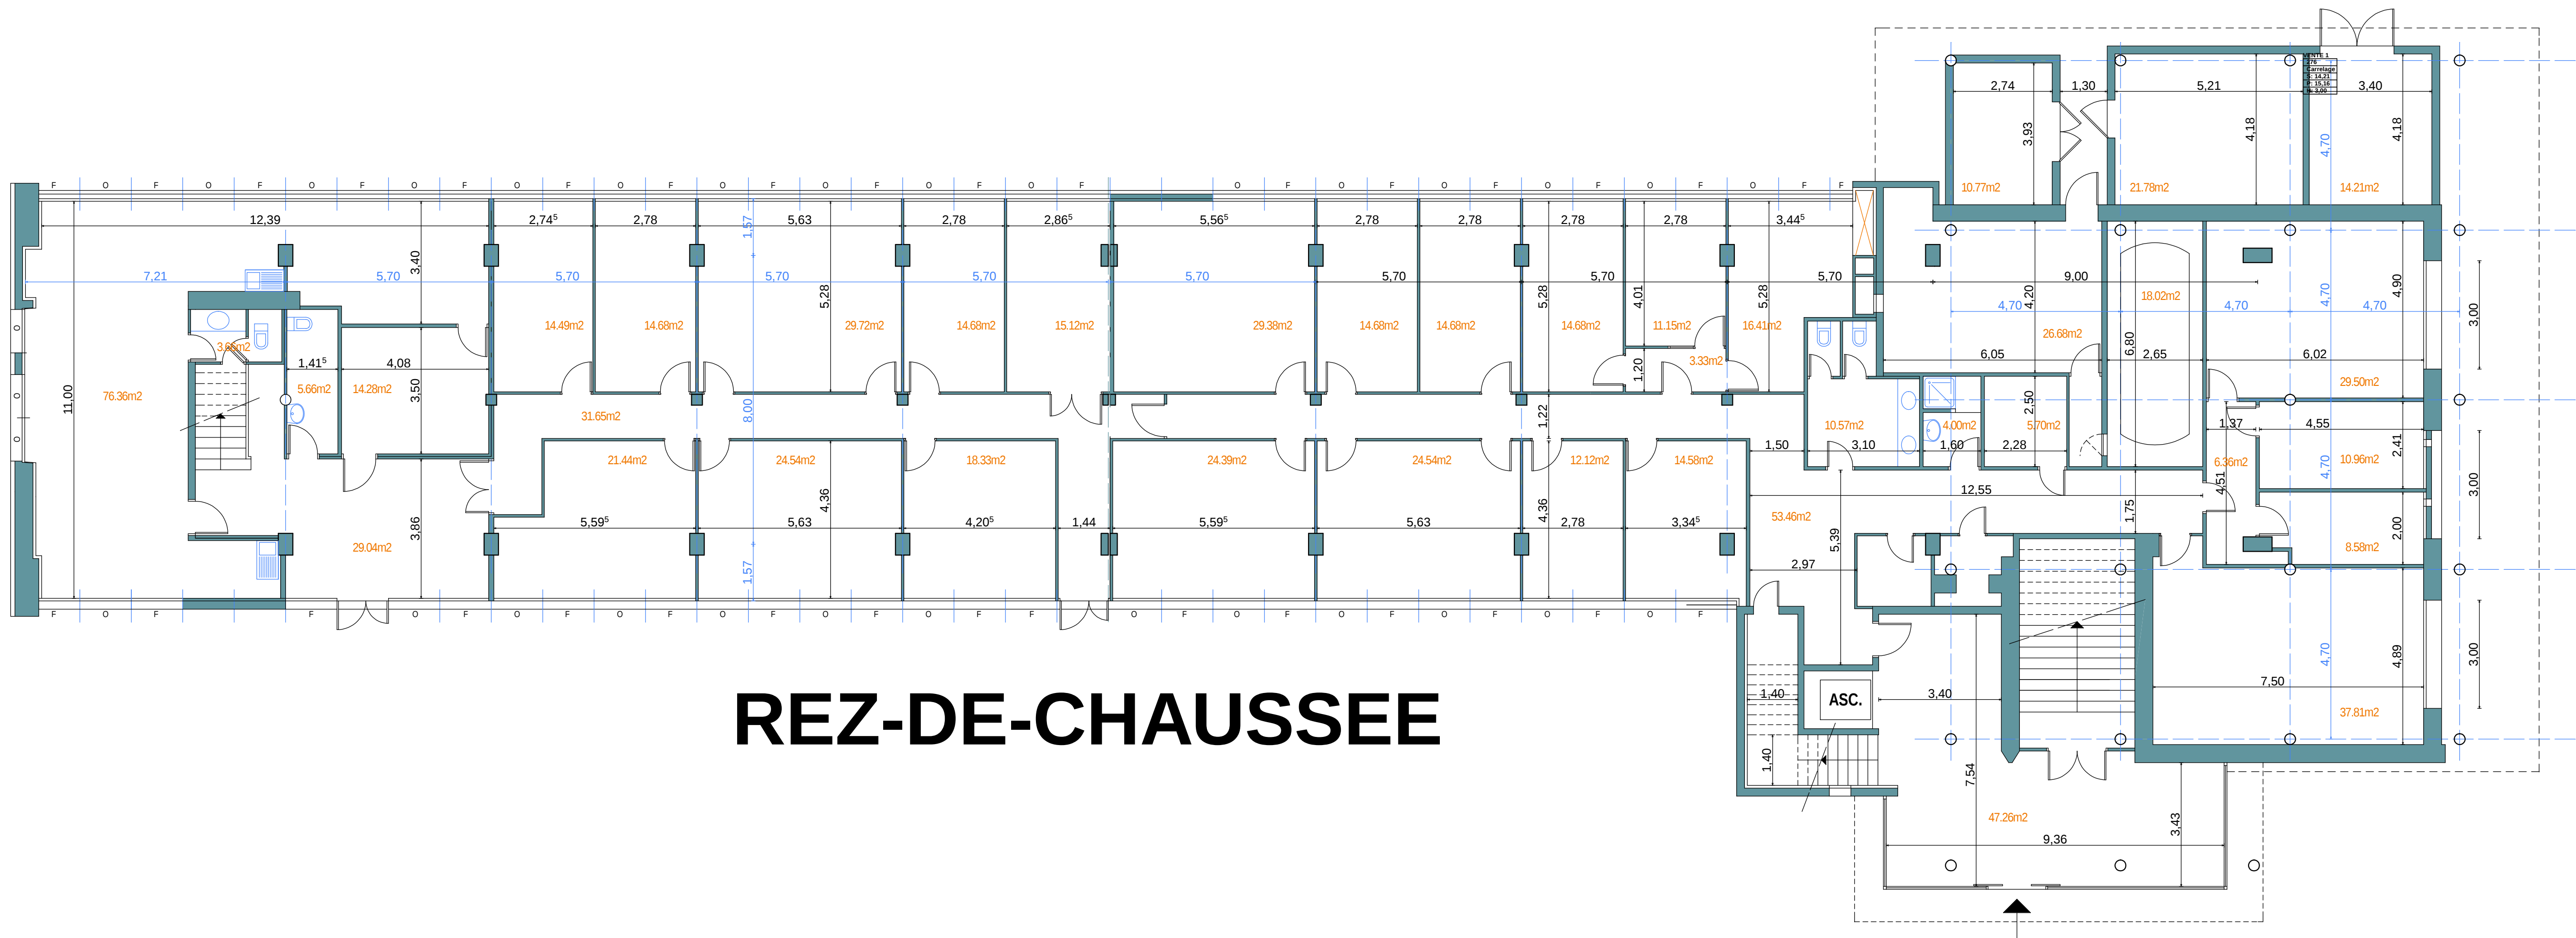

REZ-DE-CHAUSSEE

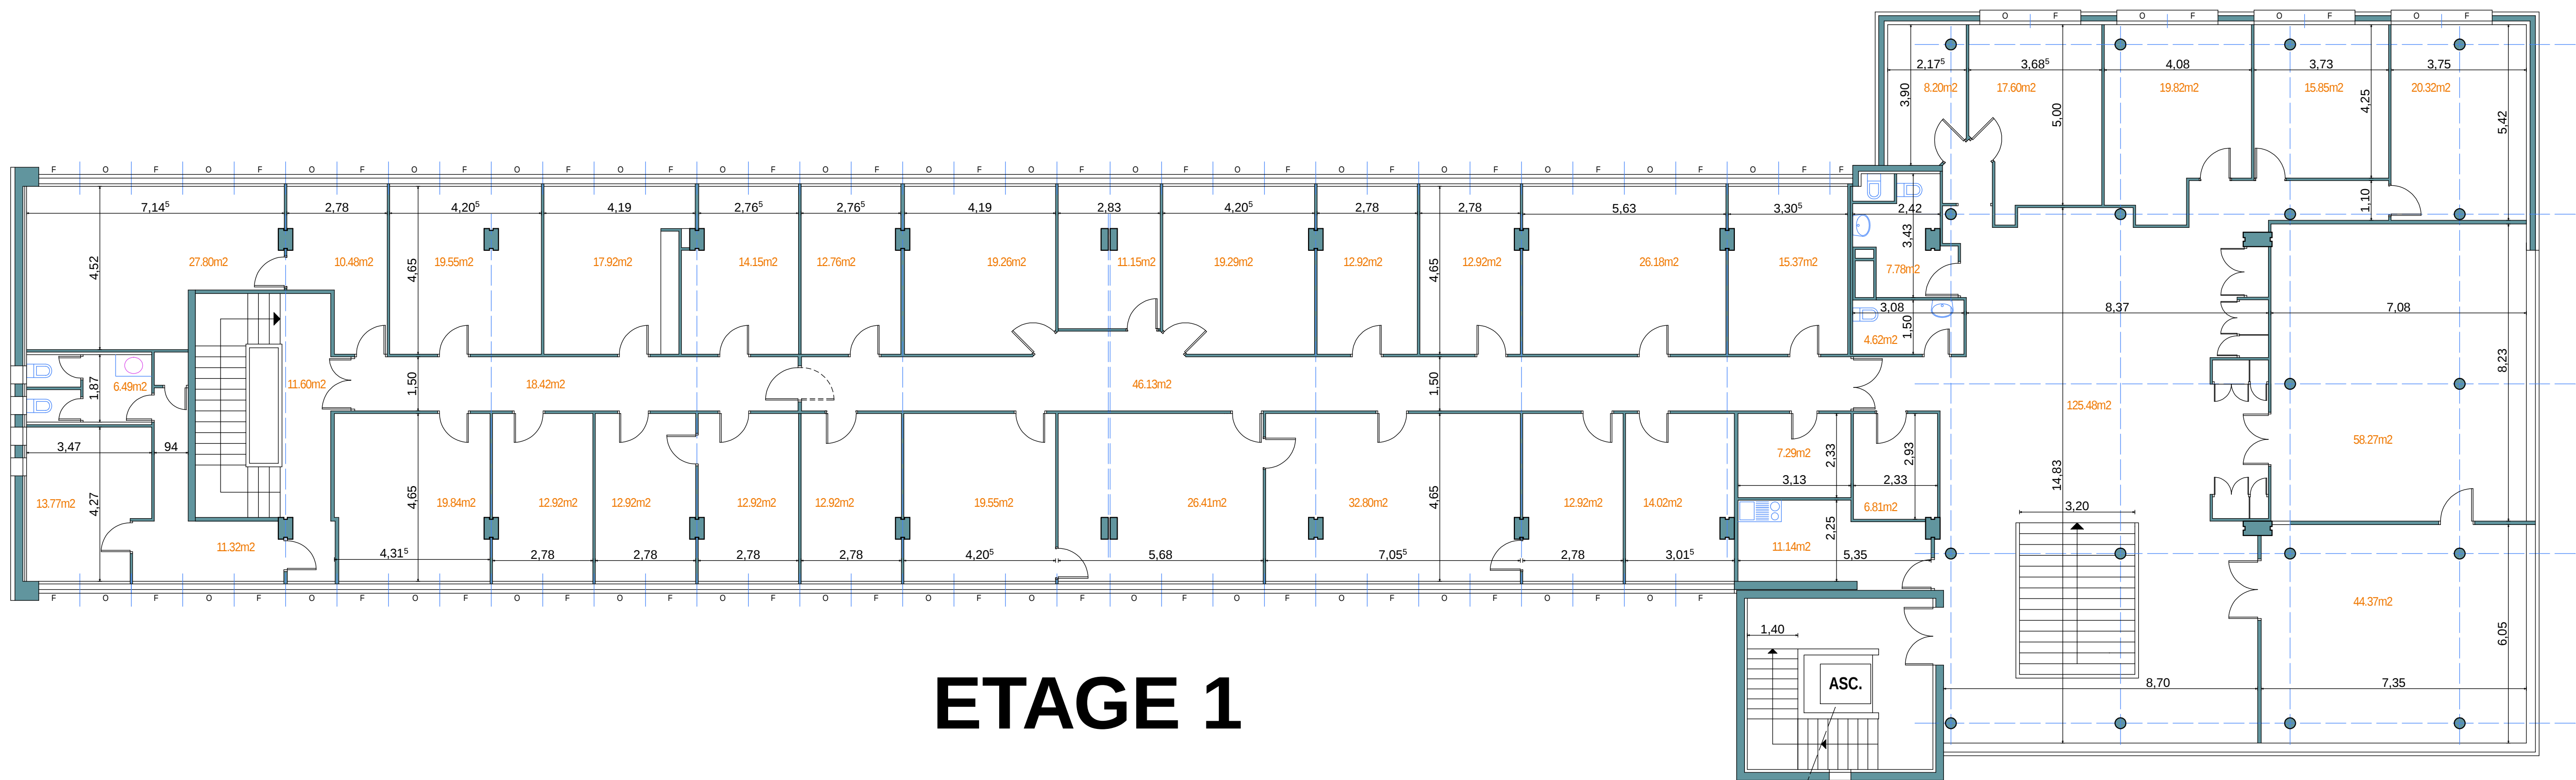

ETAGE 1

DEMANDEUR
SCI L.F.G.
 24, chemin des Granges
 25660 MONTFAUCON

TERRAIN

191, rue de Belfort
 (section BX, parcelle 112)
 25000 BESANCON

PROJET

Transformation d'un immeuble de bureaux
 en logements

PC 25056 21 B0187
 pièces manquantes en date du 03/11/2021

CONCEPTION **ARTEO CONCEPTION**
 Joel LAFFLY
 17, route d'Ornans, 25270 SEPTFONTAINES tél. 06 80 75 10 87

CEI **C.E.I. GILLOT - JEANBOURQUIN**
 1 b, route de Marchaux, 25000 BESANCON, tél 03 81 80 01 33 / fax 03 81 80 33 91
 e-mail : contact@cei-ingenierie.fr

DATE	SEPTEMBRE 2021	plan RDC & R+1 EXISTANT
ECHELLE	1/100	
21-068	9.1	

PC PERMIS DE CONSTRUIRE	DATE	MODIFICATIONS
	A	
	B	
	C	
	D	